


県道尾川豊前線

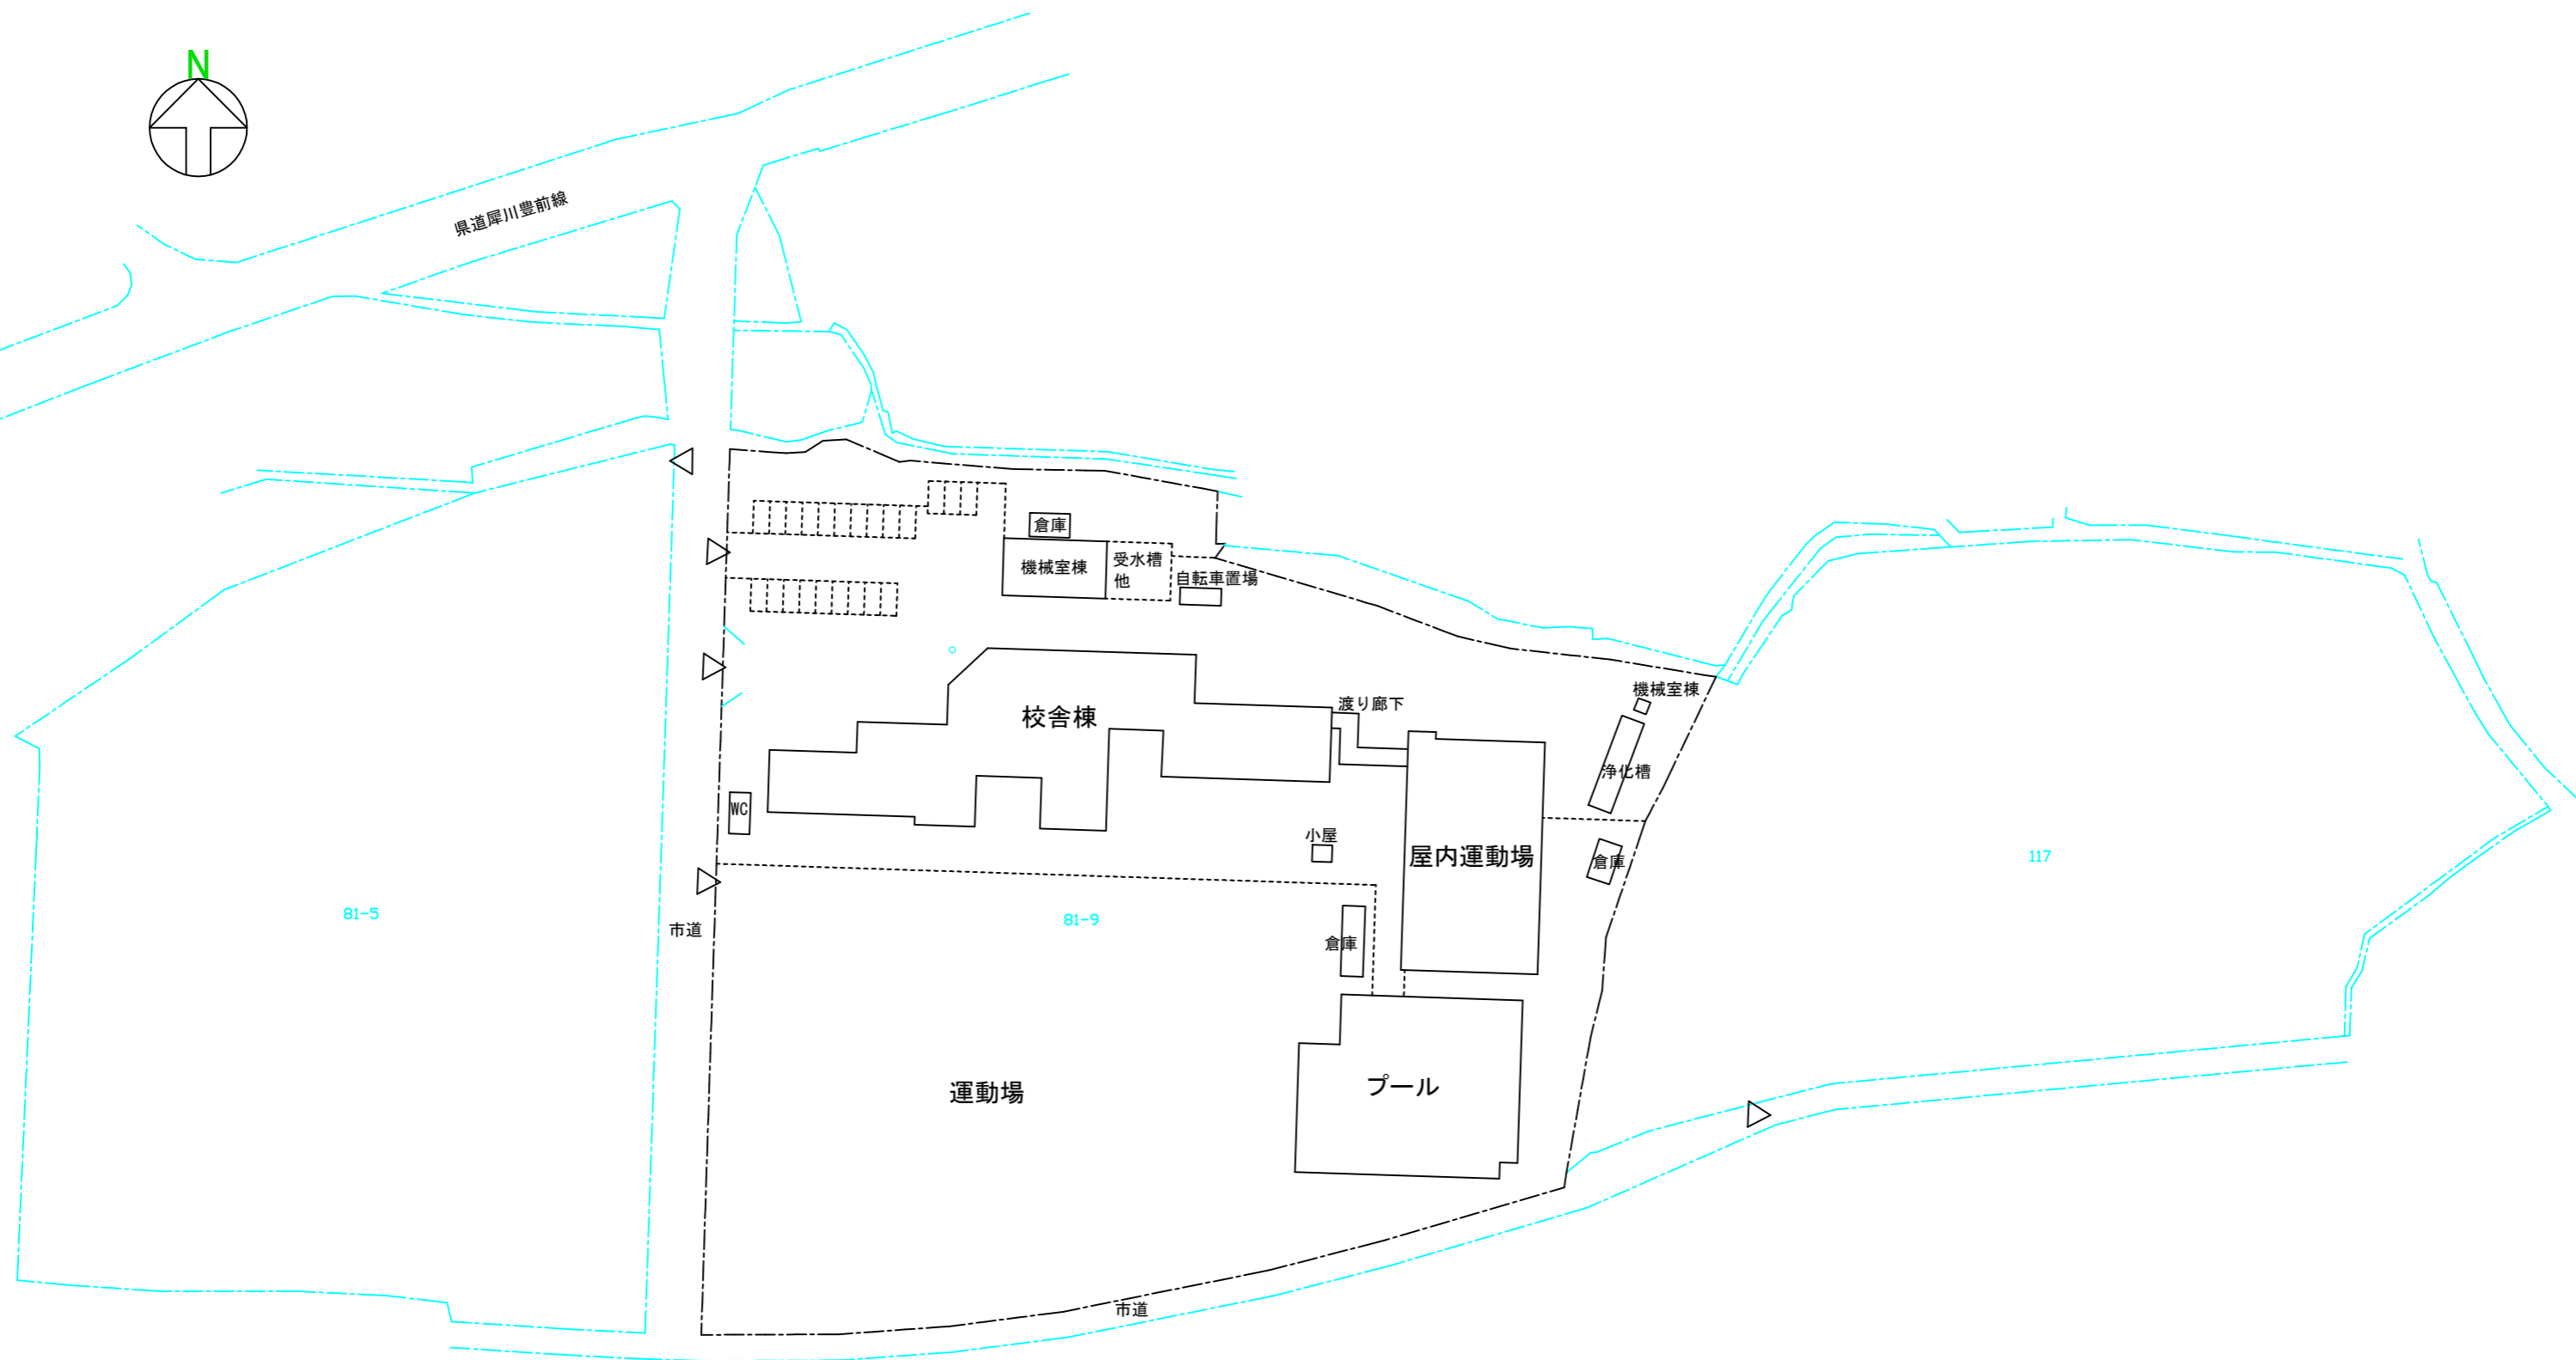

特記事項	
------	--





豊前市役所
 〒828-8501 福岡県豊前市大字吉木955
 TEL : 0979-82-1111 (内線1218)
 FAX : 0979-82-5240


設計者表示	
-------	--

名称	豊前市立合岩小学校
場所	豊前市大字下河内81番地9
図面名称	配置図


作図年月		縮尺	図面番号
		S=1/1000	

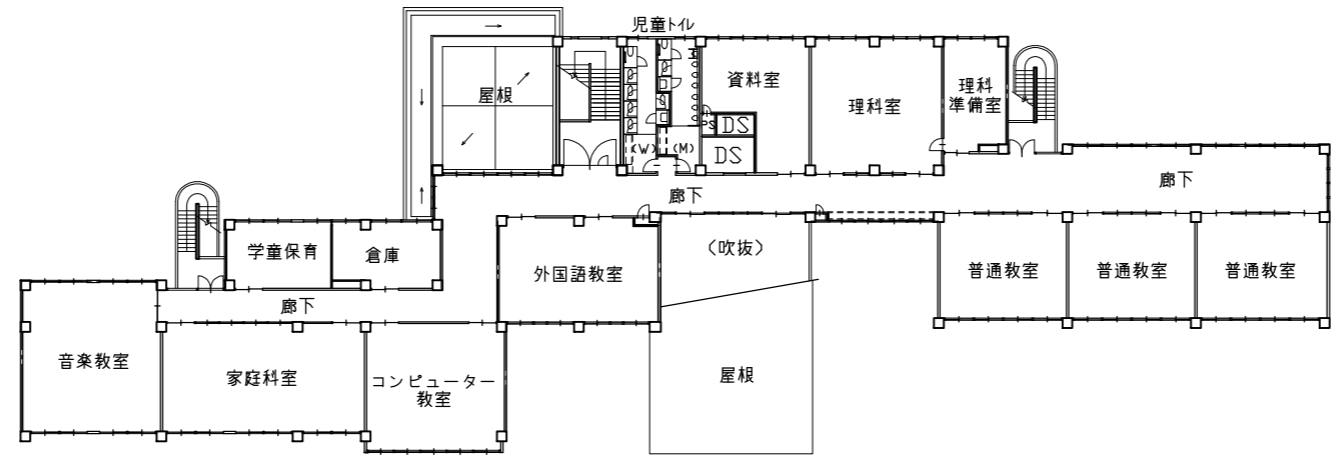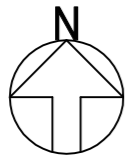


2階平面図

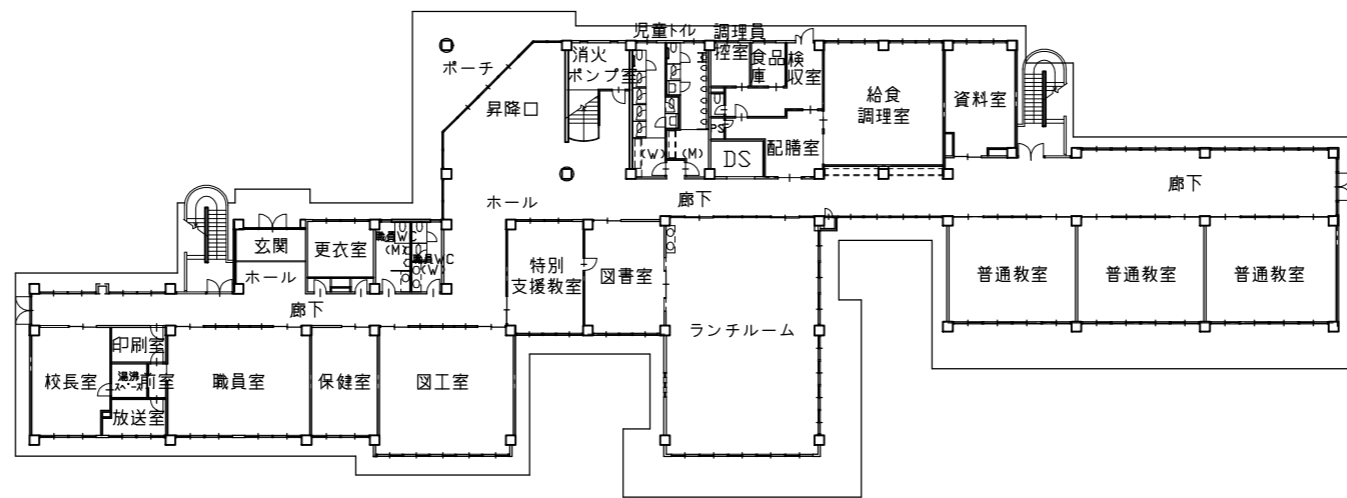

1階平面図

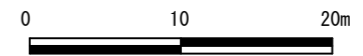

特 記 事 項		 豊前市役所 〒828-8501 福岡県豊前市大字吉木955 TEL : 0979-82-1111 (内線1218) FAX : 0979-82-5240	設計者表示	名 称	豊前市立合岩小学校	作図年月	縮 尺	図面番号
			場 所	豊前市大字下河内81番地9		S=1/500		
			図面名称	校舎棟1・2階平面図				