



株式会社 村田相互設計 MURATA SOGO ARCHITECT & ASSOCIATES.		一級建築士事務所 広島県知事登録 24(1)第 1573号 福岡県知事登録 第1-11670号	一級建築士第196951号 一柳 茂弥 承認	豊前蔵者学園整備工事 屋内階段詳細図	縮尺 A1-1:50 A3-1:100	図面 No. A-020
----------------------------------------------------	--	-------------------------------------------------------	------------------------------	-----------------------	---------------------------	-----------------

変更図

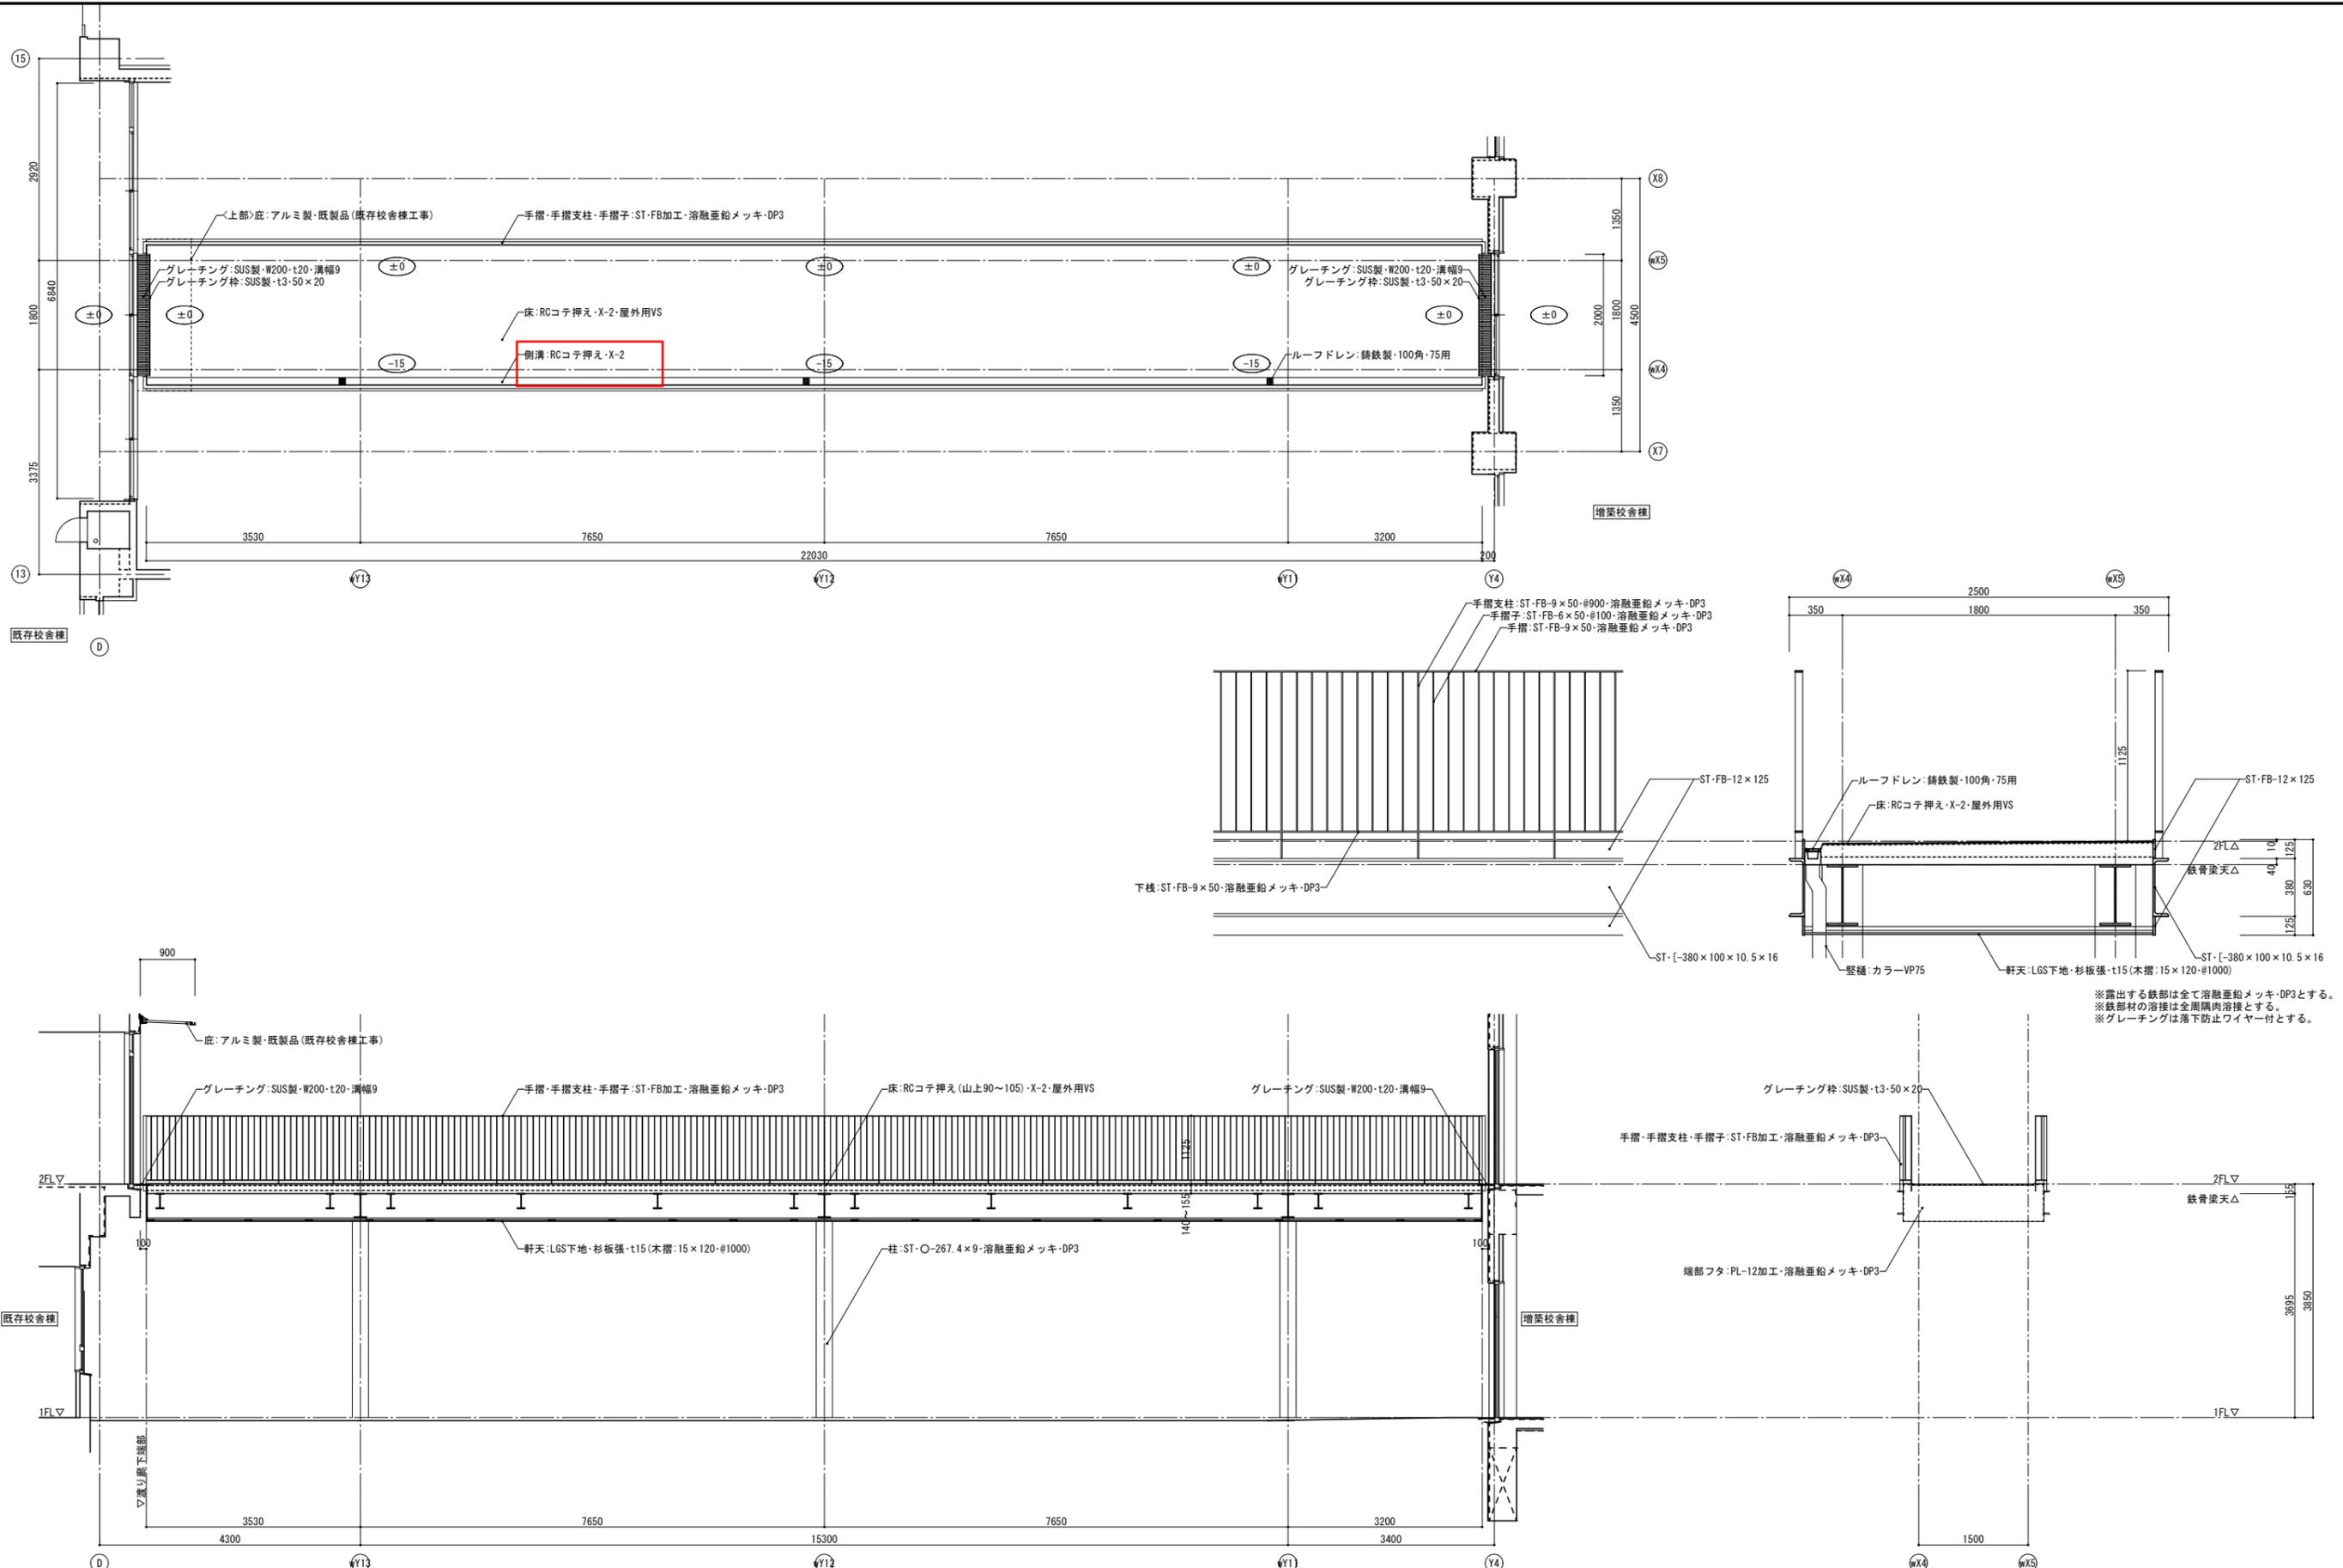


※露出する鉄部は全て溶融亜鉛メッキ・DP3とする。  
 ※鉄部材の溶接は全周隅肉溶接とする。  
 ※グレーチングは落下防止ワイヤー付とする。


株式会社   村田相互設計 MURATA SOGO ARCHITECT & ASSOCIATES.	一級建築士事務所 広島県知事登録 24(1)第 1573号 福岡県知事登録 第1-11670号	一級建築士第196951号 一柳 茂弥 承認	豊前市立豊前蔵春学園整備工事 屋外渡り廊下詳細図	縮尺 A1-1:50 A3-1:100	図面 No. A-024
				変更図	

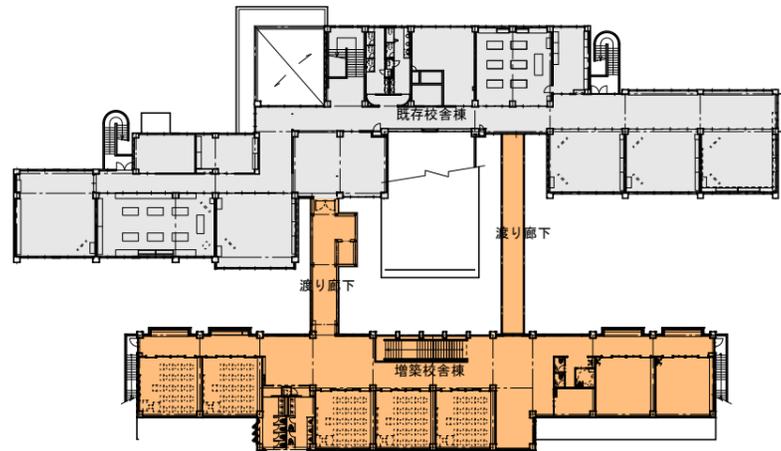


- 凡例
- 工事エリア
  - 工事中建物を示す
  - 既存建物(工事完了建物を含む)を示す
  - ①  仮囲い:鋼板製 H=2000 230m 設置期間 9ヶ月
  - ②  仮囲い:鋼製複層板 W=5400×H=2000 設置期間 9ヶ月
  - ③  仮囲い:鋼製複層板 W=5400×H=1800 設置期間 3ヶ月
  - ④  仮間仕切り壁:LGS下地GB-R12.5×2枚両面片面塗装 CH=2500まで
  - 工事動線
  - 鉄板敷き: 557㎡ 期間7ヶ月
- 2階平面図

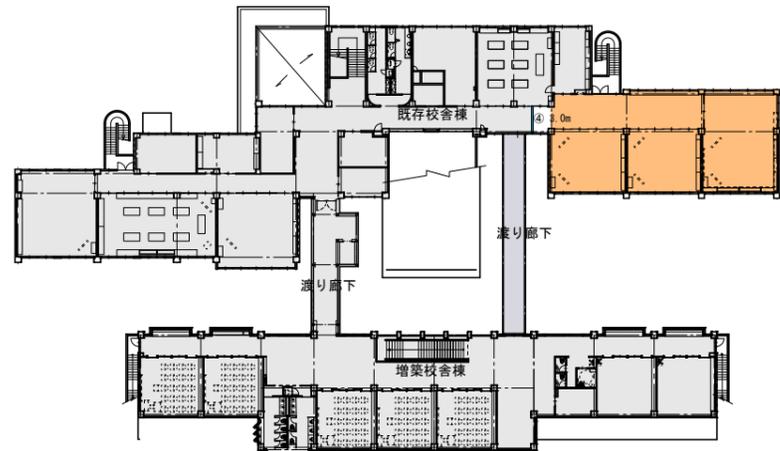

- 凡例
- 工事エリア
  - 工事中建物を示す
  - 既存建物(工事完了建物を含む)を示す
  - ①  仮囲い:鋼板製 H=2000 24.8m 設置期間 5ヶ月
  - ②  仮囲い:鋼製複層板 W=5400×H=2000 設置期間 9ヶ月
  - ③  仮囲い:鋼製複層板 W=5400×H=1800 設置期間 3ヶ月
  - ④  仮間仕切り壁:LGS下地GB-R12.5×2枚両面片面塗装 CH=2500まで
  - 工事動線
- 2階平面図

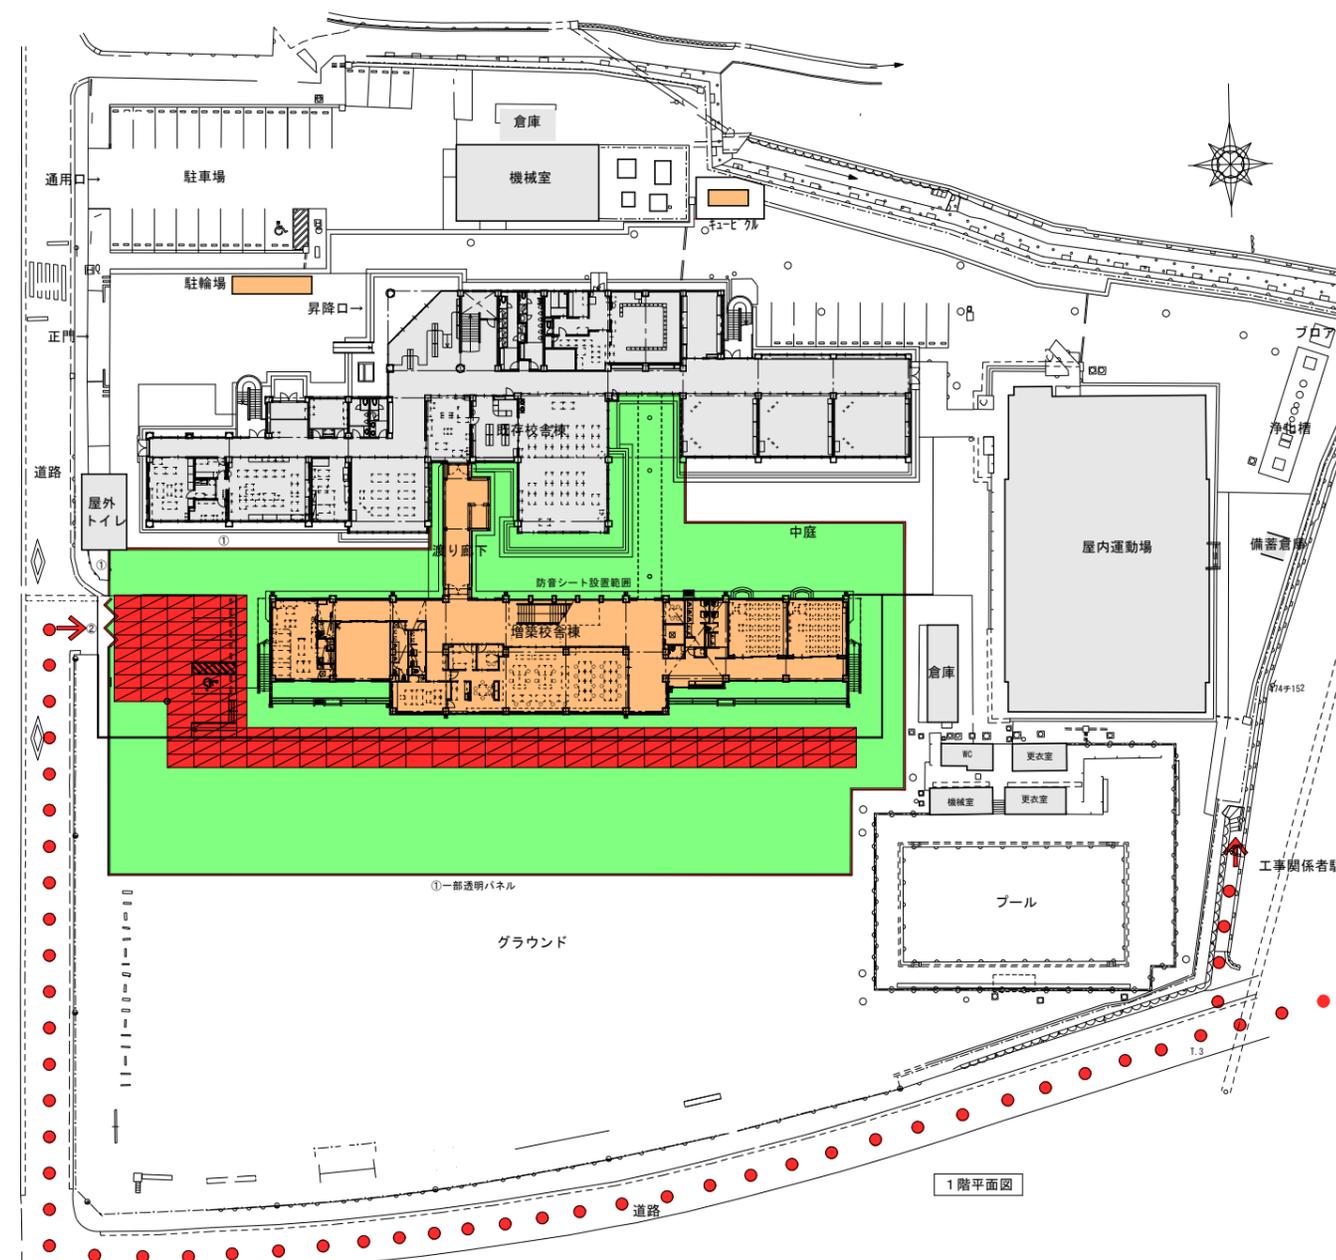

1階平面図

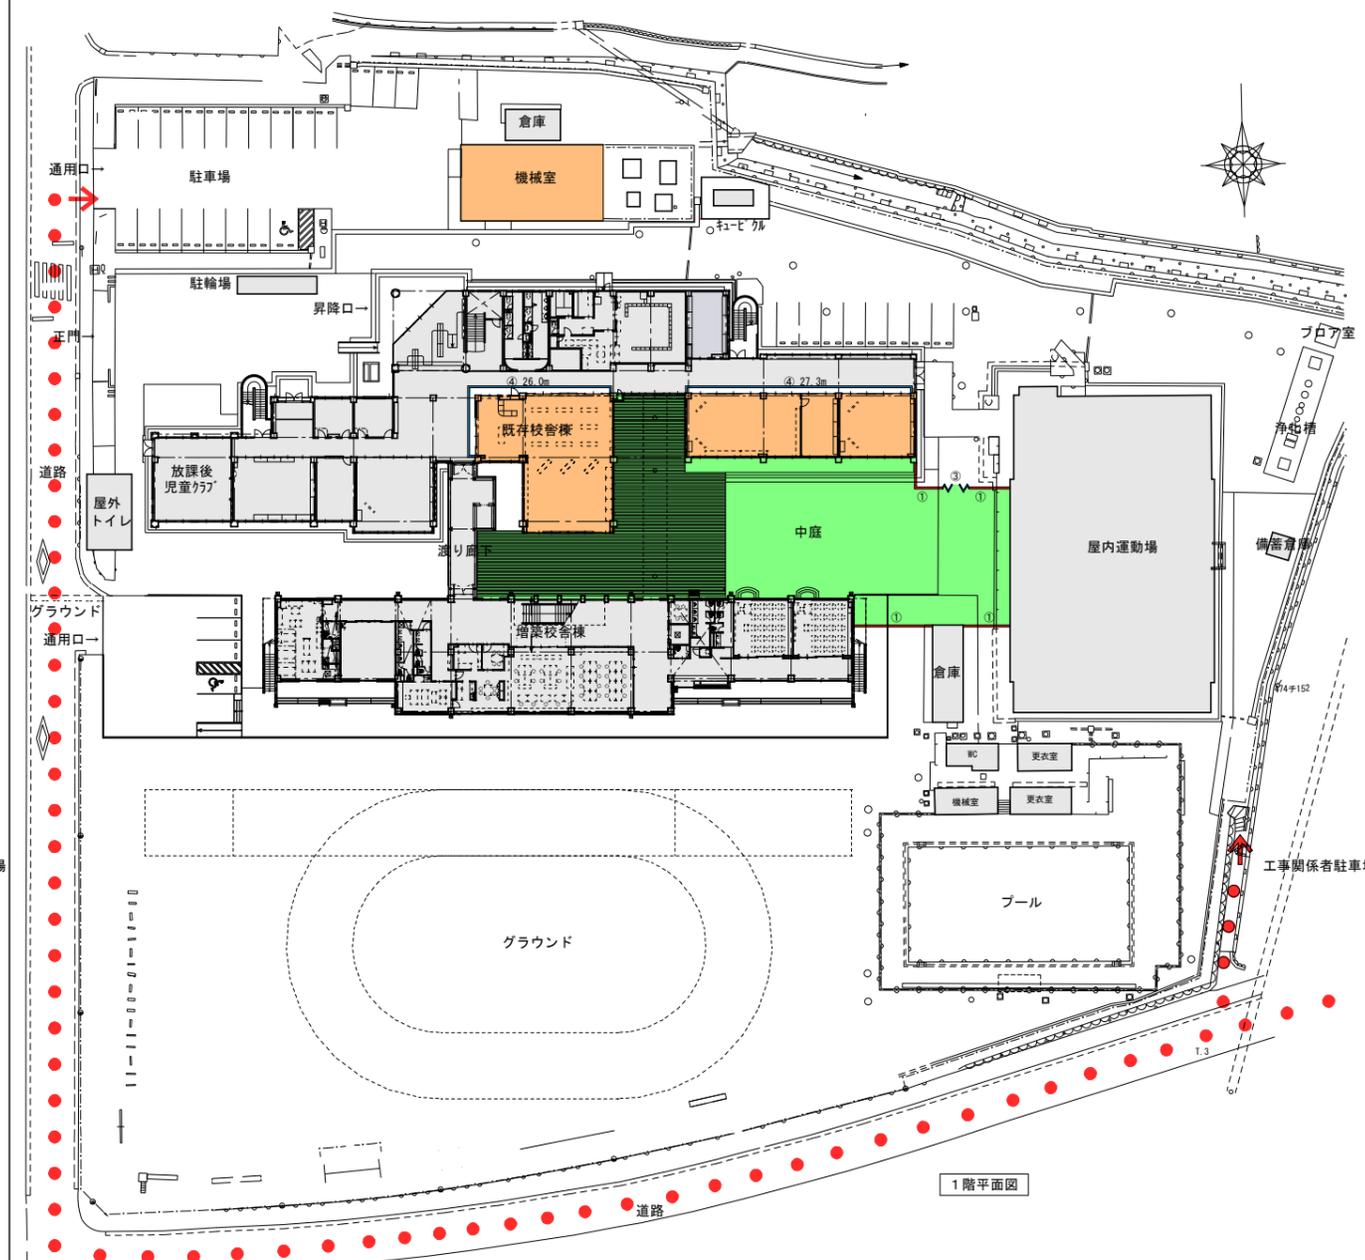

1階平面図

変更図

共通事項 (特記なき限り下記とする。)*当該箇所のみ適用する。		防火壁装材一覧表 (壁装材は全て認定ラベル張り)				凡例								
		区分	材料	下地基材	施工方法	性能	区分	表示記号	仕 様	備 考	区分	表示記号	仕 様	備 考
1. 既存床・壁の下地処理はR種とする。		紙製壁紙 繊維製壁紙 プラスチック製壁紙(塩化ビニル) プラスチック製壁紙(その他) 無機質製壁紙(光触媒加工品)	不燃材料、不燃石こうボード	直張り	不燃	区分	表示記号	仕 様	備 考	壁・天井材	VC1	ビニルクロス、AAランク、防カビ、防汚		
2. 壁下地は平面図等の壁区分による。			不燃材料	直張り	不燃	区分	表示記号	仕 様	備 考		VC	掲示用クロスt1.5		
3. ビニル系床材接着剤は特記なき限りエポキシ樹脂系接着剤を使用する。			不燃材料、不燃石こうボード	直張り	不燃	区分	表示記号	仕 様	備 考		VS	化粧ビニシート		別府:771M同等品
4. せつこうボードの出隅は、コーナー保護金物、入隅はジョイントテープをL型に当て、縦目処理を行う。			不燃材料、不燃石こうボード	直張り	不燃	区分	表示記号	仕 様	備 考		GB	せつこうボード		
5. 塗装仕上の下地石こうボードはH2,700まで水平縦目は設けない。		不燃材料、不燃石こうボード	直張り	不燃	区分	表示記号	仕 様	備 考	GB-S	耐水石こうボード(シーリングボード)				
6. 壁と天井取合の廻り縁形状は、特記なき限りL型とする。		不燃材料、不燃石こうボード	直張り	不燃	区分	表示記号	仕 様	備 考	FK	黒石綿けい酸カルシウム板				
7. 改修部分の既存金物類等見掛け部は原則UEP塗替とする。(但し、外部はDP塗装とする。)		不燃材料、不燃石こうボード	直張り	不燃	区分	表示記号	仕 様	備 考	FK-K	黒石綿けい酸カルシウム板		*カラー表記はDIC-TF102同等品		
8. LGS下地に手摺、欄等が取り付けられる場合は、下地補強を行う。		不燃材料、不燃石こうボード	直張り	不燃	区分	表示記号	仕 様	備 考	FG	黒石綿けい酸カルシウム板		*カラー表記はDIC-TF102同等品		
9. 内部床・壁・天井の仕上、家具、内部建具は全て☆☆☆☆とする。		不燃材料、不燃石こうボード	直張り	不燃	区分	表示記号	仕 様	備 考	MB1	黒石綿けい酸カルシウム板				
10. 不特定多数が使用する範囲の廊下・階段・傾斜路の床仕上げ表面は、滑りにくい仕上げとする。(パリアフリー法)		不燃材料、不燃石こうボード	直張り	不燃	区分	表示記号	仕 様	備 考	MB2	黒石綿けい酸カルシウム板		AICA:49-FJ同等品		
11. 内装下地仕上の撤去範囲は、通り芯を中心から床:300mm、壁:巾150mm、壁高さ天井+500までとする。		不燃材料、不燃石こうボード	直張り	不燃	区分	表示記号	仕 様	備 考	WT1	黒石綿けい酸カルシウム板				

耐火構造の壁 (使用場所は平面図で確認のこと)		区分	表示記号	性能	認定番号	仕 様
区分	表示記号	性能	認定番号	仕 様		
LW1F	1時間耐火	FPO6GNP-0174	LGS+GB-F12.5+12.5両面			
LW2F	1時間耐火	FPO6GNP-0175	W3+GW-F50充填			
LW3F	1時間耐火	FPO6GNP-0174	W3+片面FK9上張り			
	1時間耐火	FPO6GNP-0174	W3+両面FK9上張り			

不燃材料等一覧表		区分	名 称	表示記号	規格・寸法	不燃認定番号	性能	認定番号
区分	名 称	表示記号	規格・寸法	不燃認定番号	性能	認定番号		
○	せつこうボード	GB-R	●t12.5・t15	不燃	NM-8619			
○	せつこうボード	GB-R	●t9.5	不燃	NM-8619	OM-9828		
○	シーリングせつこうボード	GB-S	●t9.5・●t12.5	不燃	NM-9639	OM-0898		
○	強化せつこうボード	GB-F	●t12.5・t15/・t21	不燃	NM-8615			
○	化粧せつこうボード(トラバーチン模様)	GB-D(NC)	●t9.5	不燃	NM-1864			
○	化粧せつこう吸音ボード	GB-D(+)	●t9.5/・t12.5	不燃	NM-0879			
○	化粧せつこう吸音ボード(スクエア)	GB-D(S)	●t9.5/・t12.5	不燃	NM-0879			
○	不燃積層せつこうボード	GB-NC	●t9.5	不燃	NM-0441			
○	硬質せつこうボード	GB-H	●t9.5/・t12.5	不燃	NM-9645			
○	無石綿けい酸カルシウム板	FK	●t6/●t8/・t10/・t12	不燃	NM-8578			
○	無石綿けい酸カルシウム板	FK-K	●t6/・t8	不燃	NM-8579			
○	吸音用穴あき無石綿けい酸カルシウム板	FK-P	●t6/・t8	不燃	NM-8579			
○	ロックウール化粧吸音板	DR	●t9/・t12/・t15	不燃	NM-8599			
○	ロックウール吸音ボード(ガラスクロス張)	RW-B	●80K/・t25/・t50	不燃	NM-8602			
○	グラスウール吸音フェルト	GW-F	●24K/・t25/・t50	不燃	NM-3847			
○	グラスウール吸音ボード(ガラスクロス張)	GW-B	●32K/・t25/・t50	不燃	NM-8606			
○	<塗料>EP-G・UEP・DP			不燃	NM-8585			

耐火被覆		区分	表示記号	性能	認定番号	仕 様
区分	表示記号	性能	認定番号	仕 様		
○	SOP	合成樹脂調合ペイント塗り				
○	CL	クリアラッカー塗り(着色)				
○	OS	オイルステイン塗り				
○	UC	ウレタン樹脂ニス塗り				
○	EP-G	つや有り合成樹脂エマルジョンペイント塗り				低臭
○	EP	合成樹脂エマルジョンペイント塗り				低臭
○	WP	木材保護塗料(自然塗料)2回塗 ※特記なきはクリアー				護壁(検羽目板)
○	木UEP	2液形ポリウレタン樹脂塗料 上塗り2回				外部建具顔料・手すり
○	UEP	ポリウレタンエマルジョンペイント塗り				
○	DP	耐水性塗料塗り				

凡例		区分	表示記号	仕 様	備 考
区分	表示記号	仕 様	備 考		
○	W	モルタル			
○	M	木製	WP塗装		
○	EOP	押出成形セメント板			
○	TC1	ナイロンシールパイル 塩ビパッキング t6.5	東リ:GA100同等品		
○	TC2	ナイロンシールパイル 塩ビパッキング t6.5(柄)抗菌付			
○	TC3	t5.3 重歩行用 巾1m 体長2mm、体密度 約6000万本/m <sup>2</sup>			
○	WF1	複合フローリング t15.0			
○	WF2	複合フローリング t15.0(直貼り用クッション付き)			
○	WF3	B工、線系へり地及びべり無し			
○	FAF	フリーアクセスフロア(支柱脚タイプ、耐荷重:3000N)			
○	FF	乾式二重床(仕上げめt80)			
○	VH	ビニル巾木 H60			
○	VH	ビニル巾木 H300			
○	WH	木製巾木 H100	WP塗装		
○	FT1	磁器質150角タイル	LIXIL:ピ777同等品		
○	FT2	磁器質50角タイル			
○	FT3	磁器質100角タイル			
○	FC1	ウレタン樹脂系防塵塗料			
○	FC2	水性硬質ウレタン樹脂系・t6.0(防汚工法)			

(増築部)外部仕上表		(改修前)外部仕上表		(改修後)外部仕上表	
区分	部位	仕上	区分	部位	仕上

外 壁	外壁	C(B種)下地 複塗E 柱型:C(A種)下地、RC保護A 縦廻り:外壁同様	庇 天端 側面	C直列、X-2 C(A種)下地、RC保護A	屋根 陸屋根2階 勾配屋根 時計塔屋根	コナート下地+77744防水(C-1工法)立上り部撤去 コナート下地+77744防水(A-1工法)押入コナートt=80mm仕上、伸縮目地(溶接金網2.6φ・100φ) コナート金3押入下地+77744防水(常湿工法) 緑青銅板t0.4文字書(通し棟)硬質木片セメント板L1877444+フィン940下地	屋根 陸屋根2階 勾配屋根 時計塔屋根	改質アスファルト防水(M3AS AS-J1)新設 陸屋根2階 (押入コナート)目地処理のうえX-1、立上り部X-2、脱気筒新設 (シングル葺)のうえ、シングル下地用改質アスファルトシート下地アスファルトシングル葺 既存のまま
屋 根	校舎棟 内部渡り廊下	C(B種)+アスファルトフィーリング t1.0、瓦葺き 溶融5%アルミニウム・亜鉛合金めっき銅板 t0.5 立平葺き 複合耐火野地板t105(硬質木毛セメント板t30+断熱材t75)+アスファルトフィーリング t1.0	断熱材	校舎棟 屋根 渡り廊下 屋根 外壁 土間・ピット下 土間・屋外階段	押出法ポリスチレンフォーム保温板3種100mm 高性能フェノールフォーム 75mm(複合板) 吹付け硬質ウレタンフォームA種IH 50mm A種押出法ポリスチレンフォーム断熱材3種B 厚30 防汚性屋外用ビニル床シート2.5	軒天井 軒天井 巾木 犬走り ルーフトレン 壁 玄関ポーチ	軒天井 巾木 犬走り ルーフトレン 壁 玄関ポーチ	軒天井 下地補修のうえ複塗E 下地補修のうえ複塗E 高圧洗浄、一部撤去 鋼鉄製100φ、75φ撤去 硬質塩ビパイプ(VP管)VP管100φ・75φ 屋根:防水材(タール)防水撤去、葺板:汚染箇所撤去777444t2.5 天井:FK-t8目透かし吹付け、床:FT3撤去
軒 天	軒裏(1) 軒裏(2)	C(A種)下地、RC保護A 化粧目地(図示) FK9.0・複塗E	その他					


(増築校舎棟)内部仕上表		位置	室名	内装制限	床	巾木	壁	廻り縁	天井	天井高	備 考
--------------	--	----	----	------	---	----	---	-----	----	-----	-----

1階	普通教室(1)(2)	RC	WF2	±0 (躯体-20)	WH	100	RC LGS	GB-H+EP-G GB-H+掲示VC (H=FL+860)	検羽目板 t9 (H=FL+860)	V	LGS	GB-D(+)	2700	白板、ロッカー、戸棚 カーテンボックス・レール 掃除機入
	特別支援学級(1)	RC	WF2	±0 (躯体-20)	WH	100	RC LGS	GB-H+EP-G GB-H+掲示VC (H=FL+860)	検羽目板 t9 (H=FL+860)	V	LGS	GB-D(+)	2700	白板 カーテンボックス・レール 掃除機入
	職員室	RC+FAF40	TC1	±0 (躯体-40)	VH	60	RC LGS	GB-H+EP-G		V	LGS	GB-R+DR	2700	窓下収納、行用用白板移設 カーテンボックス・レール ロールスクリーン・ボックス共
	給湯室	RC	VS1	±0	VH	60	RC LGS	GB-H+EP-G 一部FK-K		V	LGS	GB-R+DR	2700	
	放送室	RC	TC1	±0	WH	100	RC LGS	GB-H+EP-G	検羽目板 t9 (H=天井まで) (タテ)	V	LGS	GB-R+DR	2500	ロールスクリーン
	印刷室	RC	VS1	±0	VH	60	RC LGS	GB-H+EP-G		V	LGS	GB-D(NC)	2500	
	保健室	RC	VS1	±0	VH	60	RC LGS	GB-H+EP-G		V	LGS	GB-R+DR	2700	棚、収納ベッド、流し台、掲示板 カーテンボックス・レール 床下点検口
	脱衣室	RC	VS1	±0	VH	60	RC LGS	GB-S+EP-G		V	LGS	FK+EP-G	2500	洗濯パン
	シャワー室	RC		±0 (躯体-200)										シャワーユニット1208
	校長室	RC	TC1	±0	WH	100	RC LGS	GB-H+EP-G 一部FK-K (H=FL+860)	検羽目板 t9 (H=FL+860)	V	LGS	GB-R+DR	2700	洗面台、書棚、行用用白板移設 カーテンボックス・レール
	相談室	RC	TC1	±0	WH	100	RC LGS	GB-H+EP-G		V	LGS	GB-R+DR	2500	
	男性職員トイレ 女性職員トイレ	RC	VS3 汚垂石	±0		床材立上	RC LGS	GB-R+MB2		V	LGS	GB-R+DR	2500	床下点検口
	廊下	RC	WF2 一部VS-4 (躯体-20)	±0 (躯体-20)	WH	100	RC LGS	GB-H+EP-G	検羽目板 t9 (H=展開図示)	V	LGS	GB-D(S)	2700	ピクチャーレール
	多目的スペース	RC	WF2	±0 (躯体-20)	WH	100	RC LGS	GB-H+EP-G	検羽目板 t9 (H=展開図示)	V	LGS	GB-D(S)	2700	
	渡り廊下	RC	WF2	±0 (躯体-20)	WH	100	RC LGS	GB-H+EP-G		V	LGS	GB-D(S)	2500	
2階	普通教室(3)~(7)	RC	WF2	±0 (躯体-20)	WH	100	RC LGS	GB-H+EP-G GB-H+掲示VC (H=FL+860)	検羽目板 t9 (H=FL+860)	V	LGS	GB-D(+)	2600 ~ 3200	白板、ロッカー、戸棚 カーテンボックス・レール 掃除機入
	特別支援学級(2)(3)	RC	WF2	±0 (躯体-20)	WH	100	RC LGS	GB-H+EP-G GB-H+掲示VC (H=FL+860)	検羽目板 t9 (H=FL+860)	V	LGS	GB-D(+)	2600 ~ 3800	白板、ロッカー カーテンボックス・レール 掃除機入
	廊下	RC	WF2 一部VS-4 (躯体-20)	±0 (躯体-20)	WH	100	RC LGS	GB-H+EP-G	検羽目板 t9 (H=図示)	V	LGS	GB-D(S) 一部検羽目板 t9	2500 ~ 4350	
	多目的スペース	RC	WF2	±0 (躯体-20)	WH	100	RC LGS	GB-H+EP-G	検羽目板 t9 (H=図示)	V	LGS	GB-D(S)	2500	
	渡り廊下	RC	WF2	±0 (躯体-20)	WH	100	RC LGS	GB-H+EP-G	検羽目板 t9 (H=図示)	V	LGS	GB-D(S)	2500	
	共通	RC	VS1	±0	VH	60	RC LGS	GB-H+EP-G		V	LGS	GB-D(NC)	2700	床下点検口(教材室(1))
	教材室(1)(2)	RC	VS1	±0	VH	60	RC LGS	GB-H+EP-G		V	LGS	GB-D(NC)	2700	
	女子・男子児童生徒用 トイレ(1)(2)	RC	VS3 汚垂石	±0		床材立上	RC LGS	GB-R+MB2 GB-S-WT2		V	LGS	GB-R+DR	2500	トイレブース、洗面台・手摺(設備工事) 床下点検口
	個室トイレ(1)~(3)	RC	VS3	±0		床材立上	RC LGS	GB-R+MB2		V	LGS	GB-R+DR	2500	手摺(設備工事)
	バリアフリートイレ (1)(2)	RC	VS3	±0		床材立上	RC LGS	GB-R+MB2		V	LGS	GB-R+DR	2500	手摺(設備工事)
	SK	RC	VS3	±0		床材立上	RC LGS	GB-R+MB2		V	LGS	FK+EP-G	2500	
	女子・男子児童生徒用 トイレ前室	RC	WF2 (躯体-20)	±0 (躯体-20)	WH	100	RC LGS	GB-R+MB2 GB-R+FK-K(カラー)		V	LGS	GB-R+DR	2500	




変更図

(既存校舎棟) 内部仕上表 ( )カッコは既存のままを示す。撤去DRはt9、新設DRはt9とする。備考欄の従前リスト記載については、特記なき限り改修前は撤去、改修後は新設とする。 既存壁仕上に於いて ラワン合板t5.5はFL+1,900 有孔ラワン合板t5.5は1,900~天井までとする。

Table with columns for location, room name, interior finish, floor, ceiling, and height. It details renovation plans for various rooms including classrooms, laboratories, and administrative offices, listing materials like tiles, wood, and metal, and specific construction actions like removal or installation.

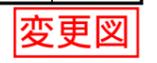

記号 /	名称 / 既存校舎棟	数量	数量 /		
<b>既設撤去</b>					
品名	寸法	数量	屋外	1階	2階
校章	800φ	1	1		
名称サイン	1500×200	1	1		
屋外掲示板	1800×900	1	1		
室名表示	240×80	28		16	12
室名表示	200×200	4		2	2
誘導表示	1000×150	1		1	
合計		36	3	19	14
<b>既設校舎棟新設</b>					
記号	品名	数量	屋外	1階	2階
1	校章サイン/壁付型	1	1		
2	名称サイン/壁付型	1	1		
3	掲示板/自立型	1	1		
A	各階案内サイン/壁付型	1		1	
B1	教室サイン/突出型	2			2
B2	教室サイン/壁付型	2			2
C1	特別教室サイン/突出型	6		3	3
C2	特別教室サイン/壁付型	8		3	5
D1	室名サイン/壁付型	12		5	7
F1	お手洗サイン/突出型	2		1	1
F2	お手洗サイン/壁付型	4		2	2
G	室名サイン/貼付型	2		2	
H	バックヤードサイン/シート貼付型	8		4	4
J	衝突防止サイン/貼付型	18		18	
合計		66	1	39	26

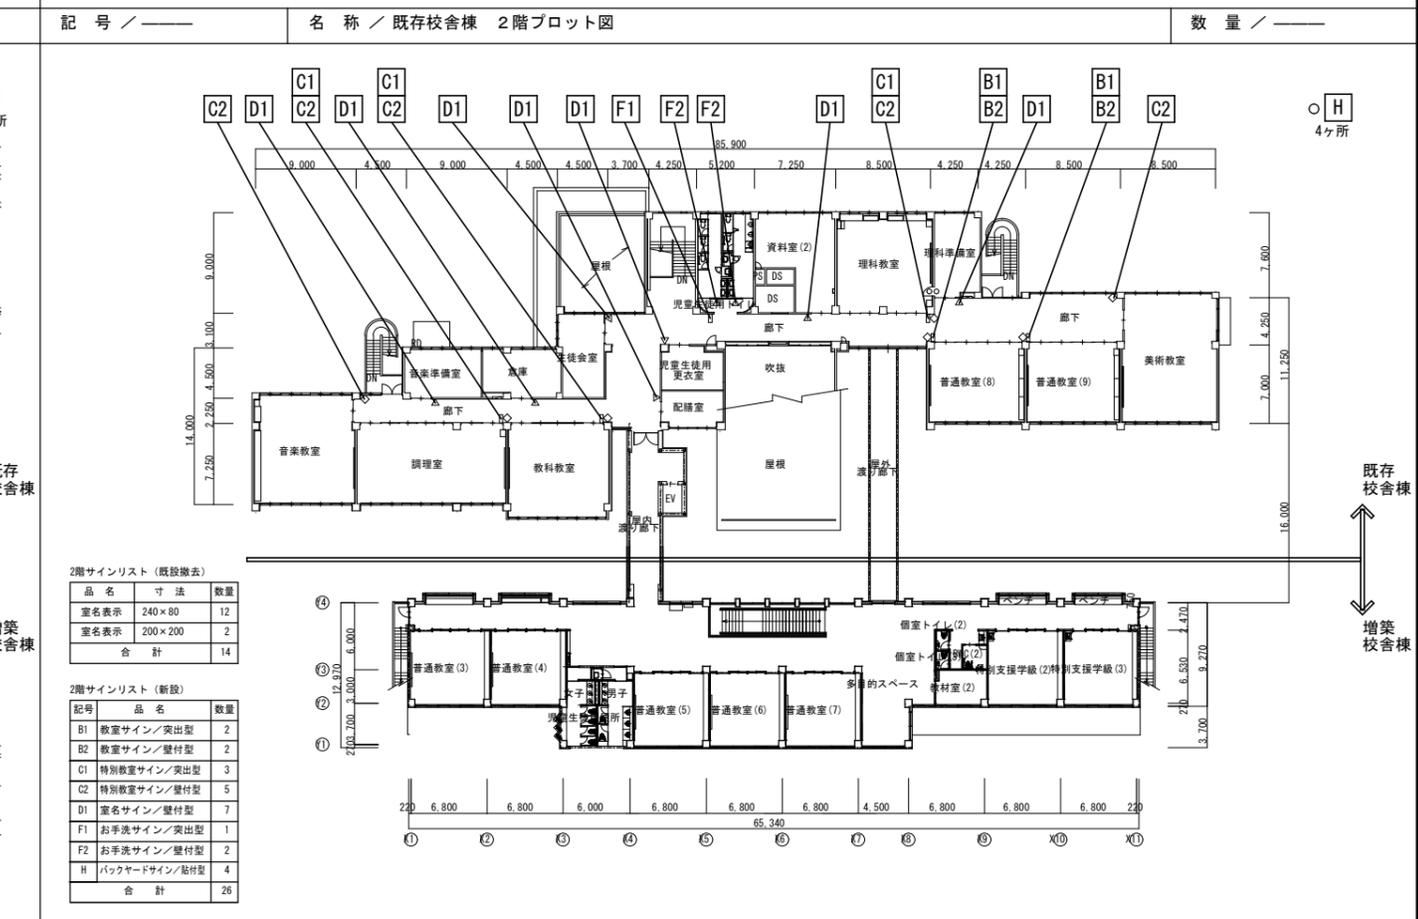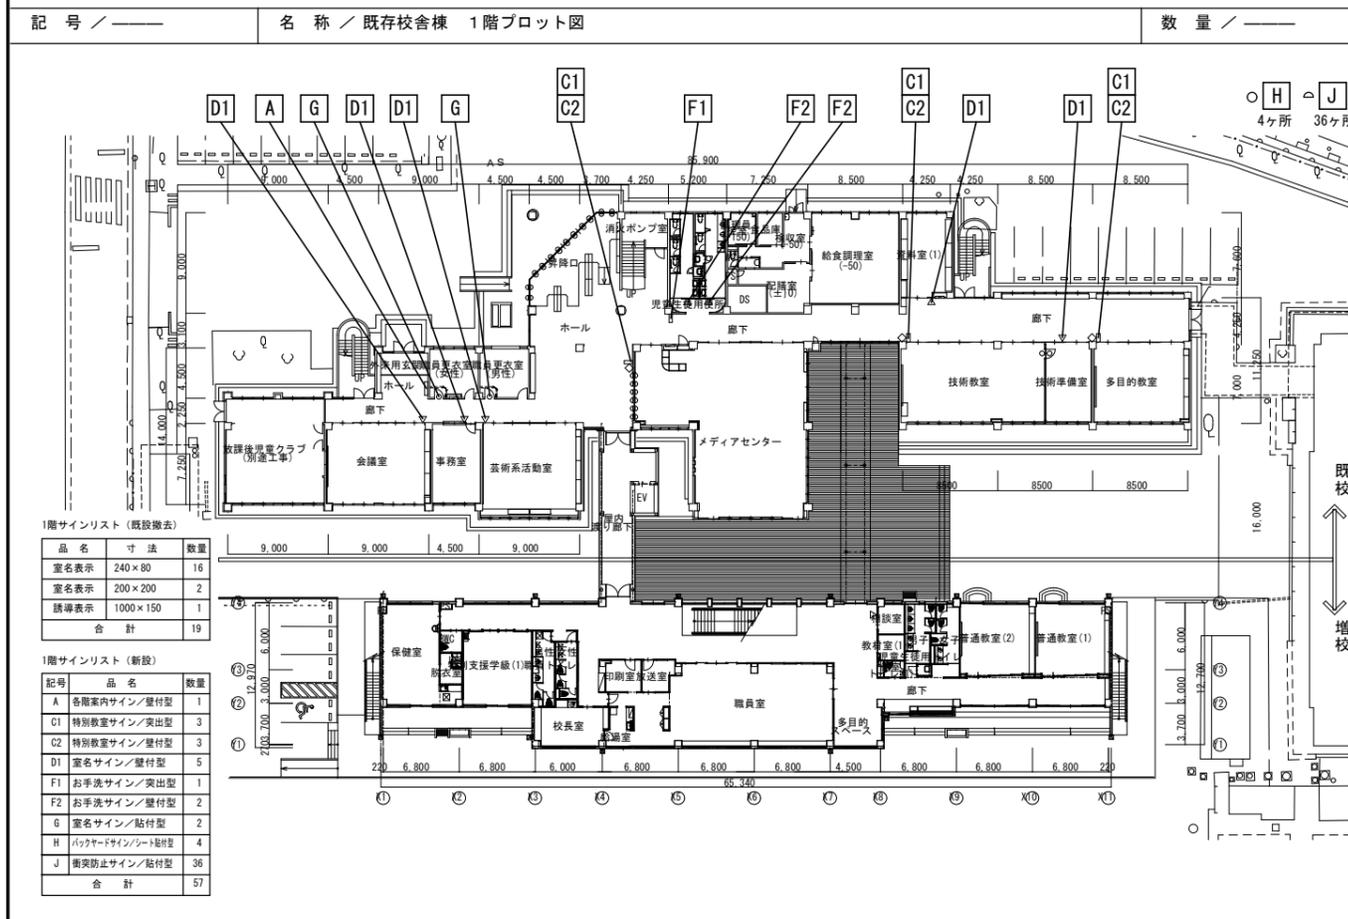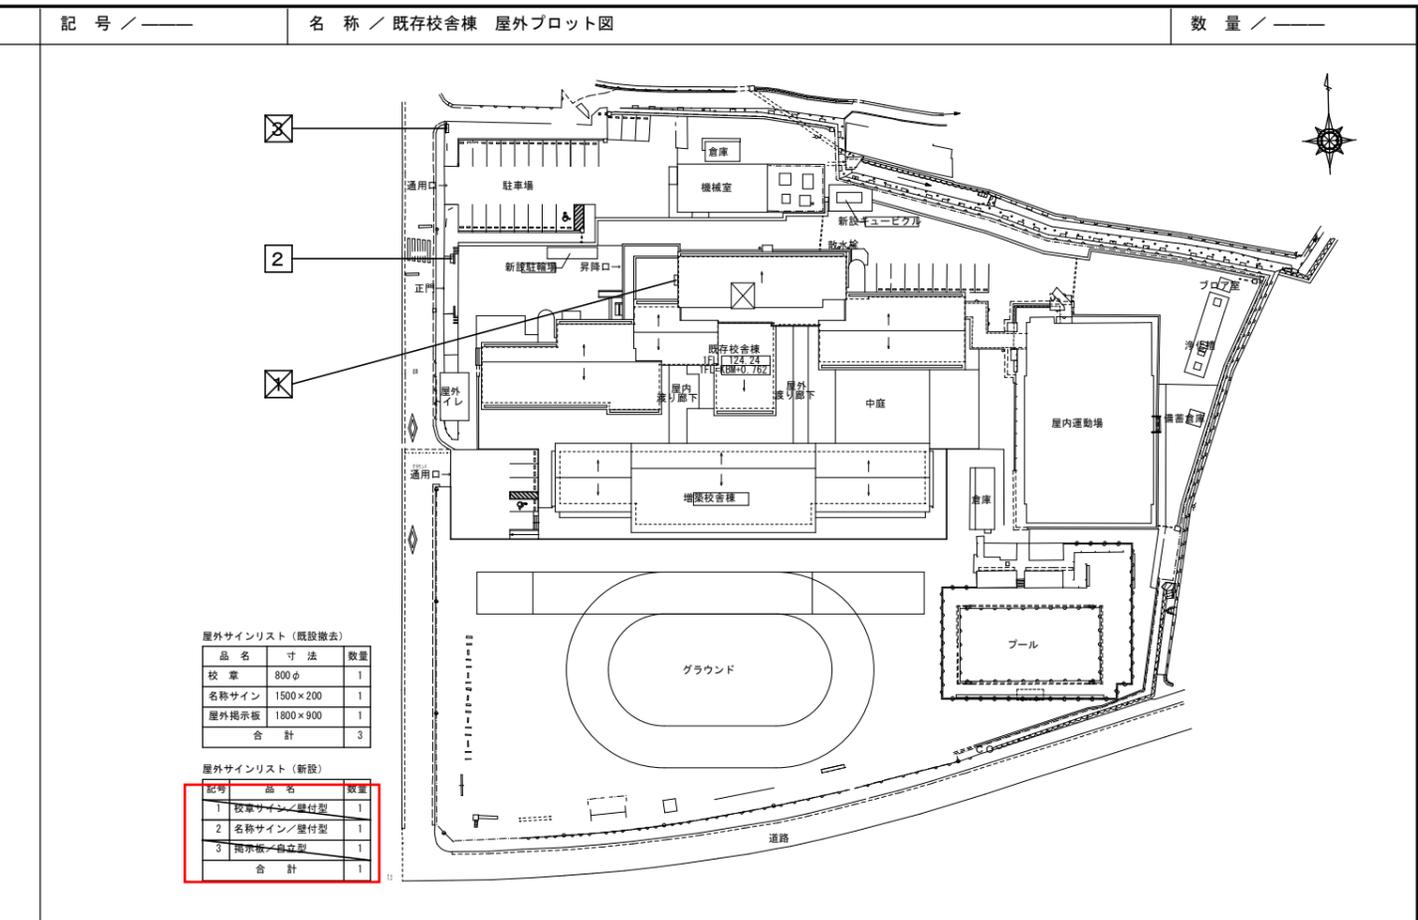

変更図

記号 / 1	名称 / 校章サイン (壁付型)	数量 / 1ヶ所	記号 / 2	名称 / 名称サイン (壁付型)	数量 / 1ヶ所	記号 / 3	名称 / 掲示板 (自立型)	数量 / 1ヶ所	記号 / A	名称 / 各階案内サイン (壁付型)	数量 / 1ヶ所
	<p>断面詳細 校名表示: SUS箔文字 積付塗装仕上げ 校名表示ベース: SUSプレート加工 t2.0エッチング加工 本体: SUS箔文字 積付塗装仕上げ ※表示内容は打合せにより決定する。 仕様 本体: SUS箔文字 積付塗装仕上げ 校名表示ベース: SUSプレートt2.0エッチング加工 校名表示: SUS箔文字 積付塗装仕上げ</p>		<p>※表示文字は10文字とする。 仕様 本体: 御影石 厚み25ミリ 表示: 彫り込み文字 (凹部色入れ)</p>		<p>仕様 本体・支柱: アルミ押出し材 クリア付 重量: 54kg 色 調: SLC (サンシルバ) B0 (ダークブロンズ) 提示ボード: マグネットボード (ホワイト) 6.4mm (マグネット付) 照 明: なし 保 護 板: 強化ガラス 4mm 錠 前: コインロックミニキー付 ※株式会社カシイ 型番: PKA-P-1812-S 同等品とする。基礎工事別途。</p>	<p>仕様 本体: 木加工塗装仕上げ 表示: シート切文字・インクジェット出力シート貼</p>					
記号 / B1	名称 / 教室サイン (突出型)	数量 / 2ヶ所	記号 / B2	名称 / 教室サイン (壁付型)	数量 / 2ヶ所	記号 / C1	名称 / 特別教室サイン (突出型)	数量 / 6ヶ所	記号 / C2	名称 / 特別教室サイン (壁付型)	数量 / 8ヶ所
<p>仕様 本体: 木加工塗装仕上げ 表示: シート切文字貼 取付金具: スチールt3.2加工積付塗装仕上げ</p>	<p>仕様 本体: スチールt1.2加工積付塗装仕上げ 教室番号: 木加工塗装仕上げ (裏面マグネット) シート貼加工 教室マーク: 木加工塗装仕上げ (裏面マグネット) シート貼加工</p>	<p>仕様 本体: 木加工塗装仕上げ 表示: シート切文字・インクジェット出力シート貼</p>	<p>仕様 本体: スチールt1.2加工積付塗装仕上げ 表示: シート切文字・インクジェット出力シート貼</p>								
記号 / D1	名称 / 室名サイン (壁付型)	数量 / 12ヶ所	記号 / F1	名称 / お手洗サイン (突出型)	数量 / 2ヶ所	記号 / F2	名称 / お手洗サイン (貼付型)	数量 / 4ヶ所	記号 / G	名称 / 室名サイン (貼付型)	数量 / 2ヶ所
<p>仕様 本体: 木加工塗装仕上げ 表示: シート切文字貼</p>	<p>仕様 本体: スチール FB-6x16 積付塗装仕上げ ビクト: スチール t3.2 シート貼加工 取付金具: スチール t3.2 加工積付塗装仕上げ</p>	<p>仕様 表示: アクリル板t3白+アクリル板t5透明切文字 表面シート貼加工</p>	<p>仕様 本体: アルミ複合板t3 表示: インクジェット出力シート貼</p>								
記号 / H	名称 / バックヤードサイン (シート貼付型)	数量 / 8ヶ所	記号 / J	名称 / 衝突防止サイン (貼付型)	数量 / 18ヶ所						
<p>仕様 表示: シート切文字 裏に直貼</p>	<p>(施工は18ヶ所×両面=36枚) 仕様 ベース: SUS板t1 スピンヘアーライン仕上げ ※両面貼付</p>										