






豊前市立新設中学校整備事業設計業務
基本設計書
(概要版)

配置計画

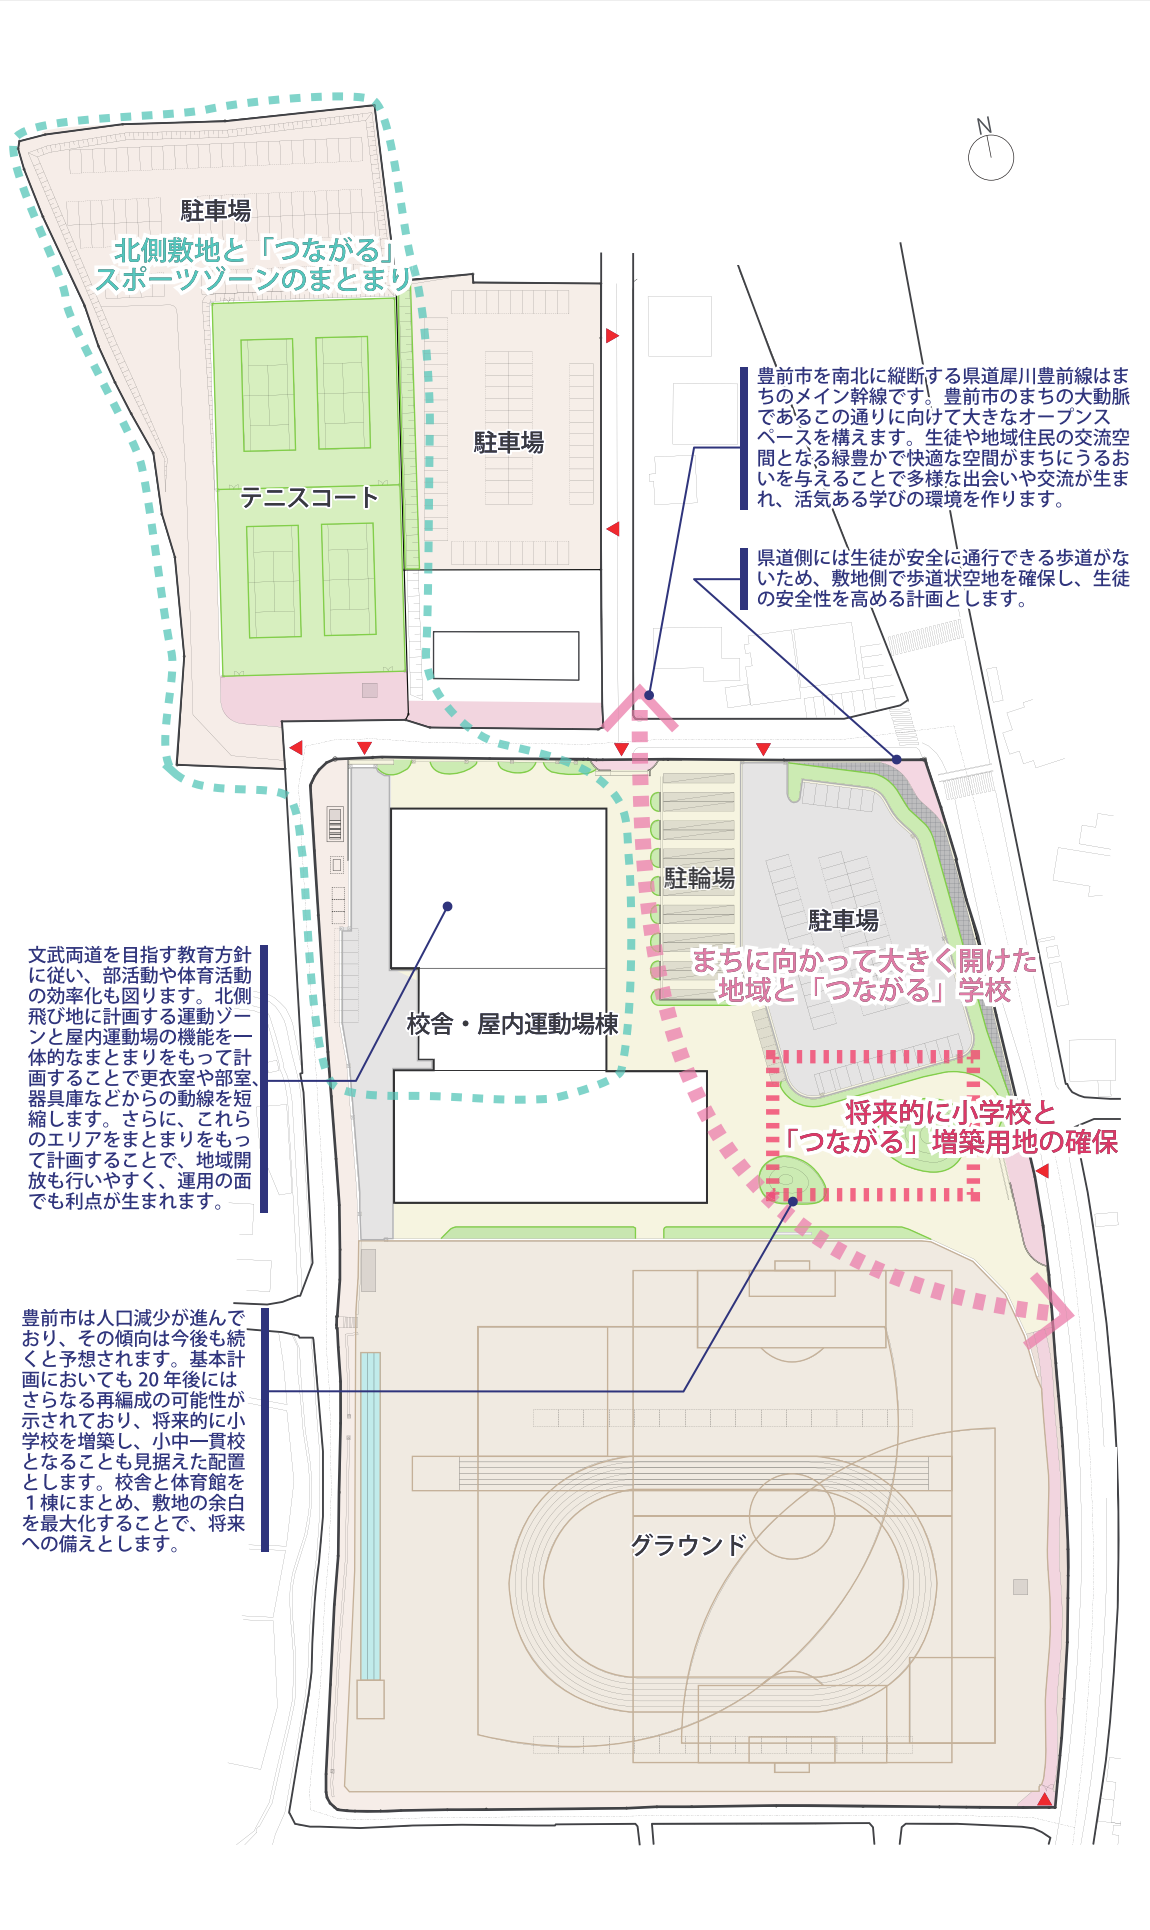

平面計画

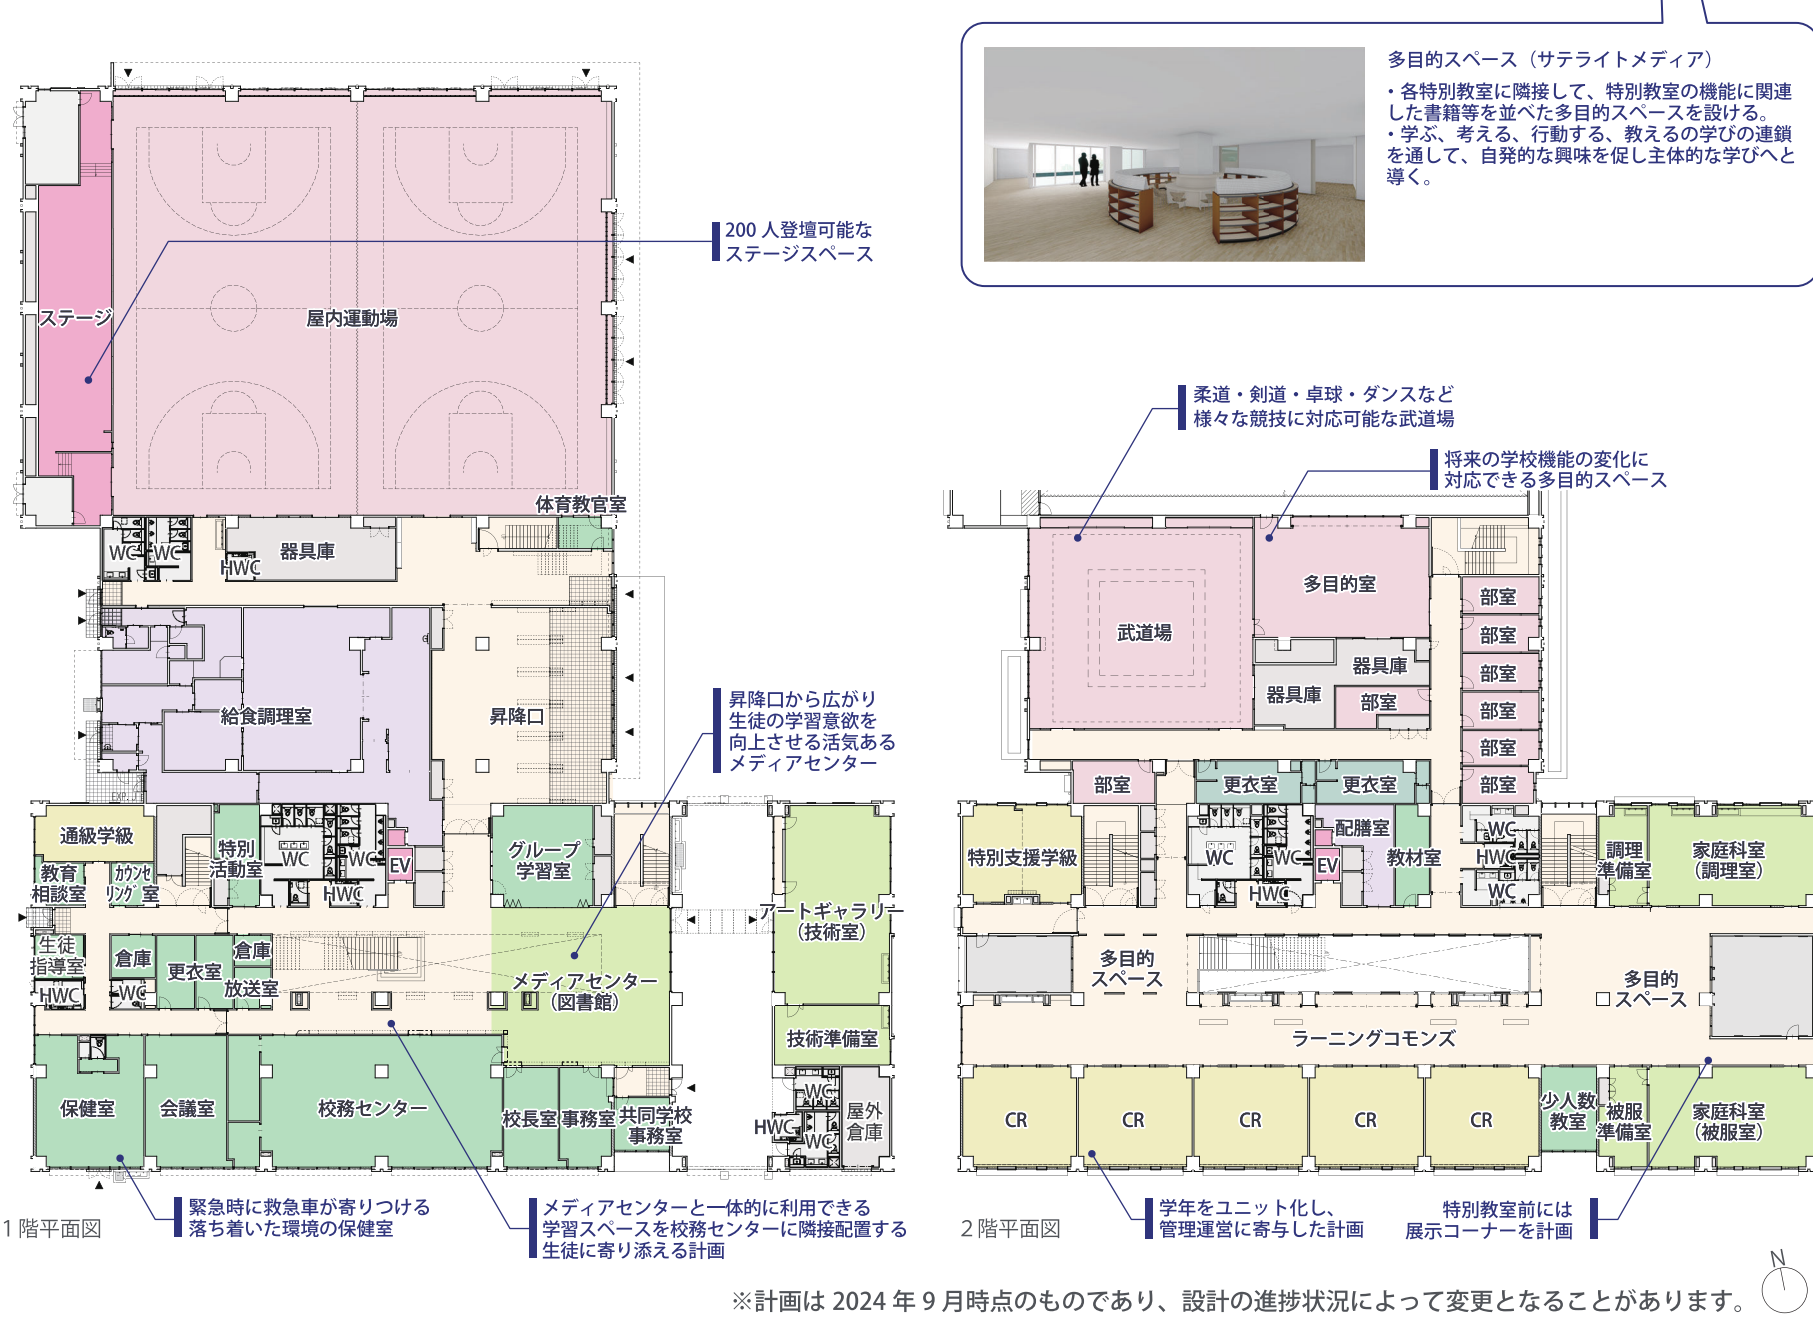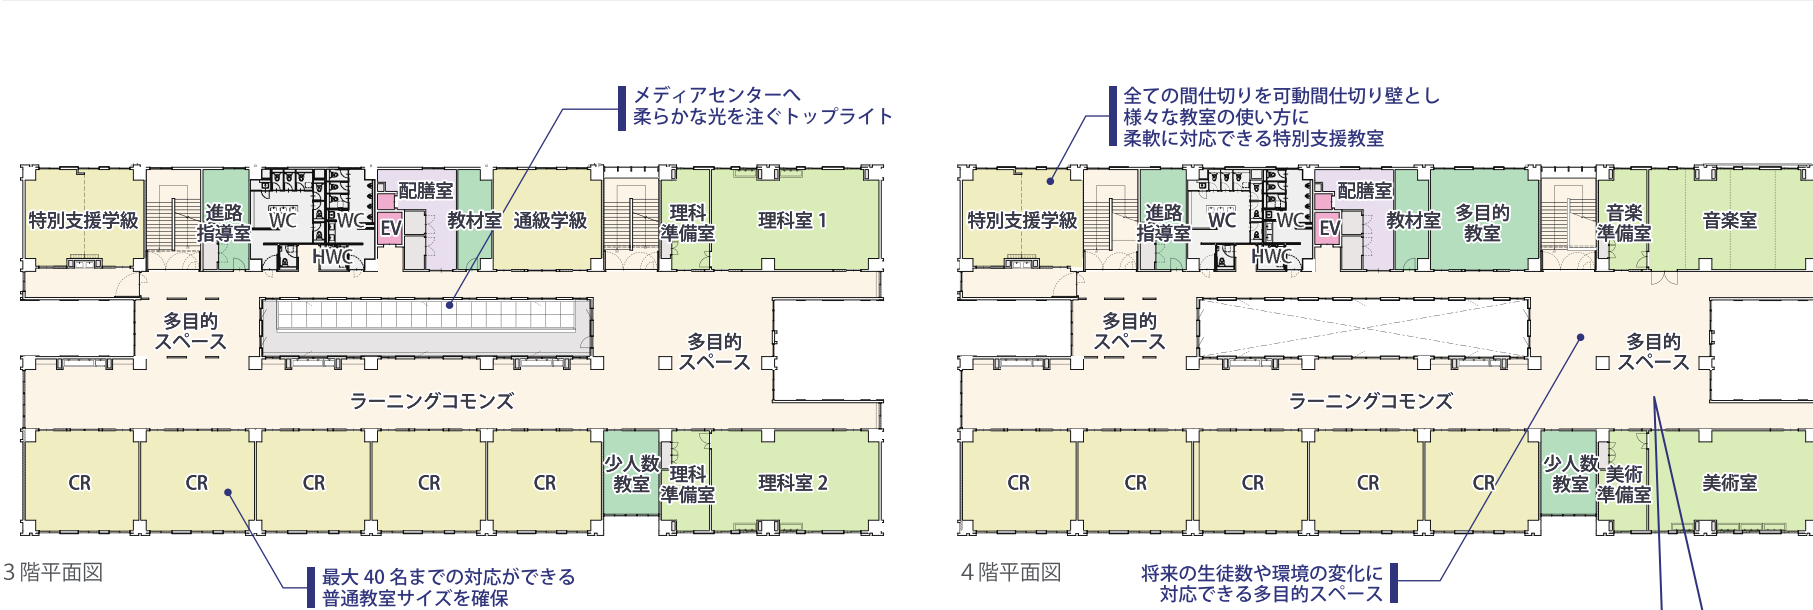

※計画は 2024 年 9 月時点のものであり、設計の進捗状況によって変更となることがあります。

完成イメージ

※下記イメージは基本設計段階のものであり、設計の進捗状況によって変更となることがあります。

建物概要

- ・構造：RC造
- ・階数：4階
- ・敷地面積：41,881㎡
- ・建築面積：約4,400.00㎡
- ・延床面積：約10,000.00㎡
- ・所在地：福岡県豊前市大字今市83-1、84-3



駐車場から見た建物全景



1 階メディアセンター



2 階ラーニングコモンズ



教室（クラスルーム）

事業スケジュール

※工事スケジュールは、工事の進捗状況によって変更となることがあります。

令和 5 年度								令和 6 年度								令和 7 年度								令和 8 年度								令和 9 年度			
8	9	10	11	12	1	2	3	4	5	6	7	8	9	10	11	12	1	2	3	4	5	6	7	8	9	10	11	12	1	2	3	4	5	6	7
基本設計								実施設計								発注準備等								建設工事（新設工事）								準備・引越し			
																◀契約																◀引渡し			
																																◀開校			