

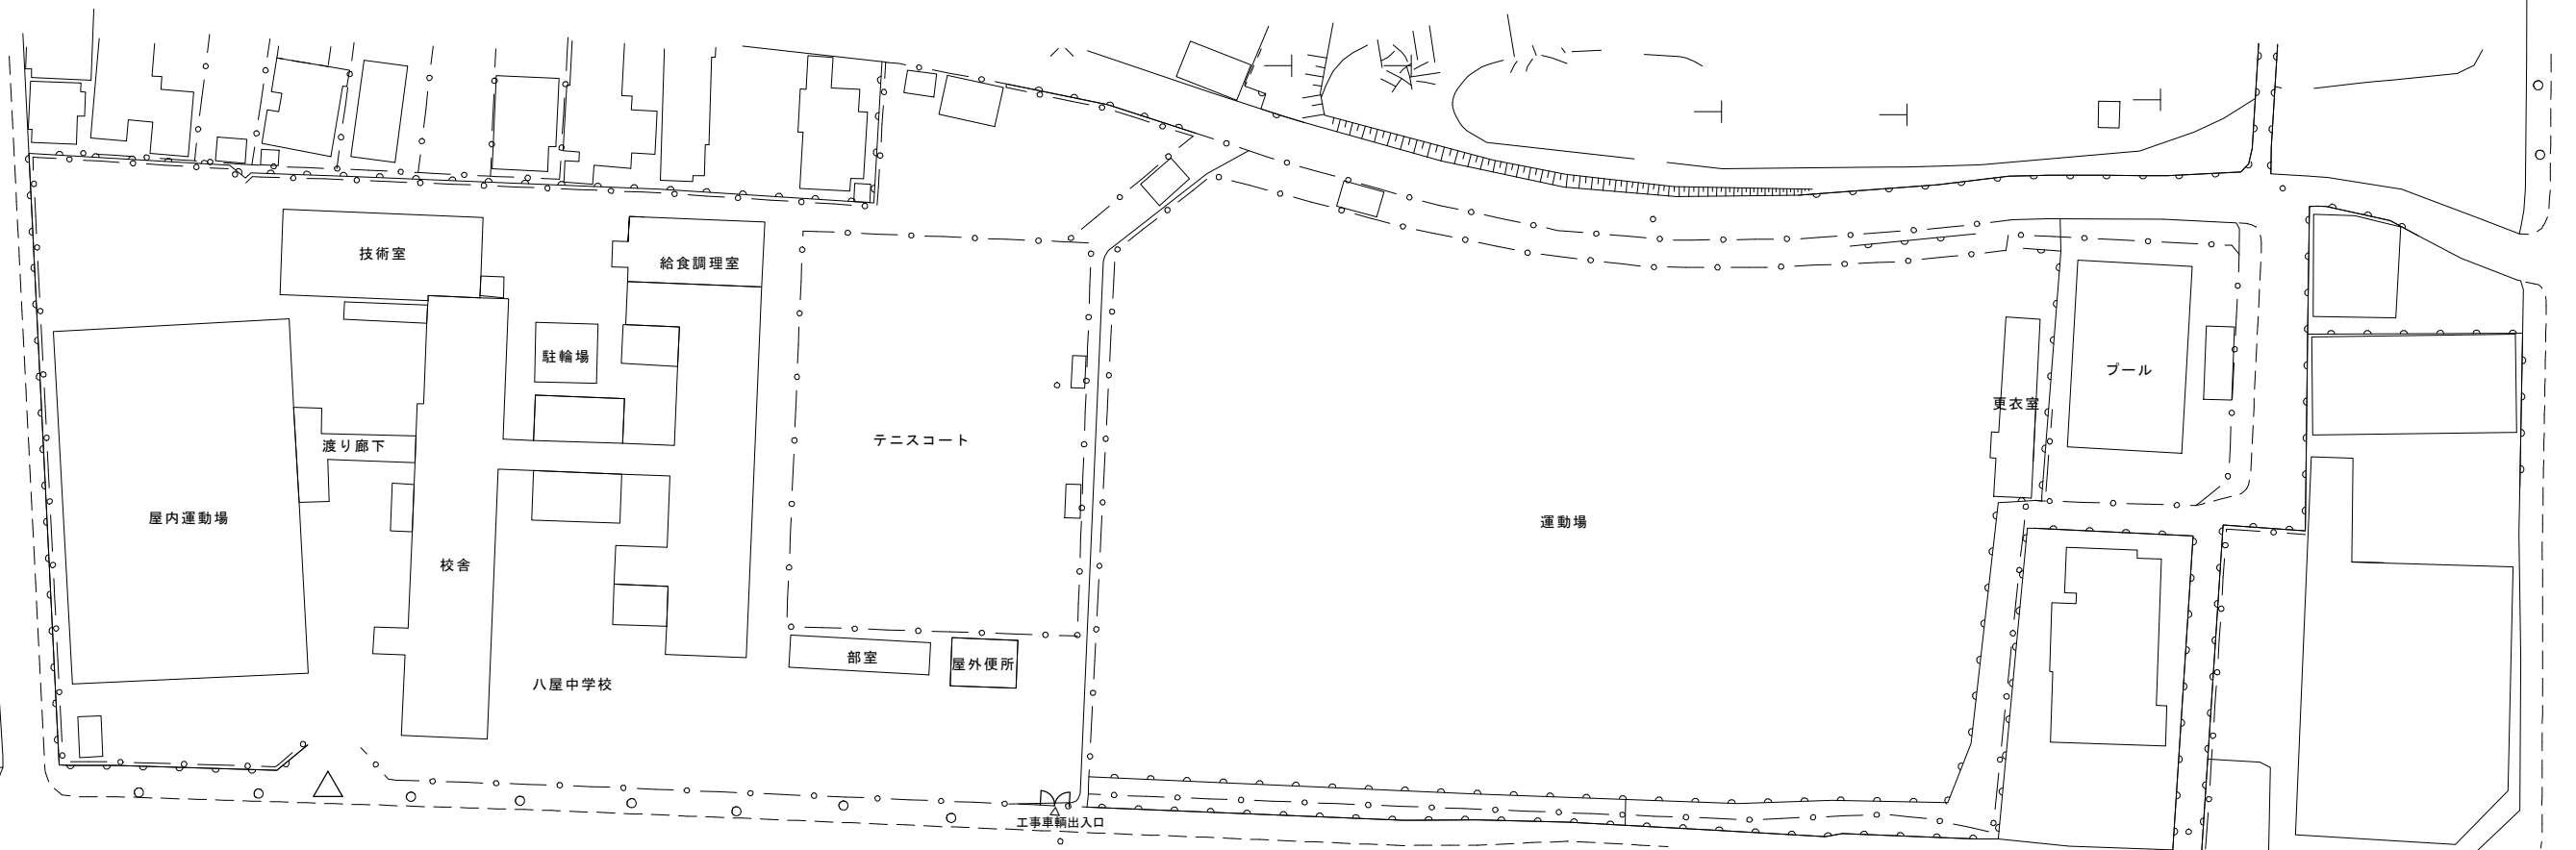
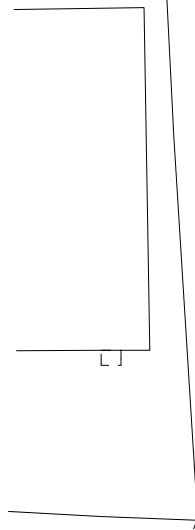


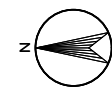

八屋中学校
福岡県豊前市大字赤熊1363-1

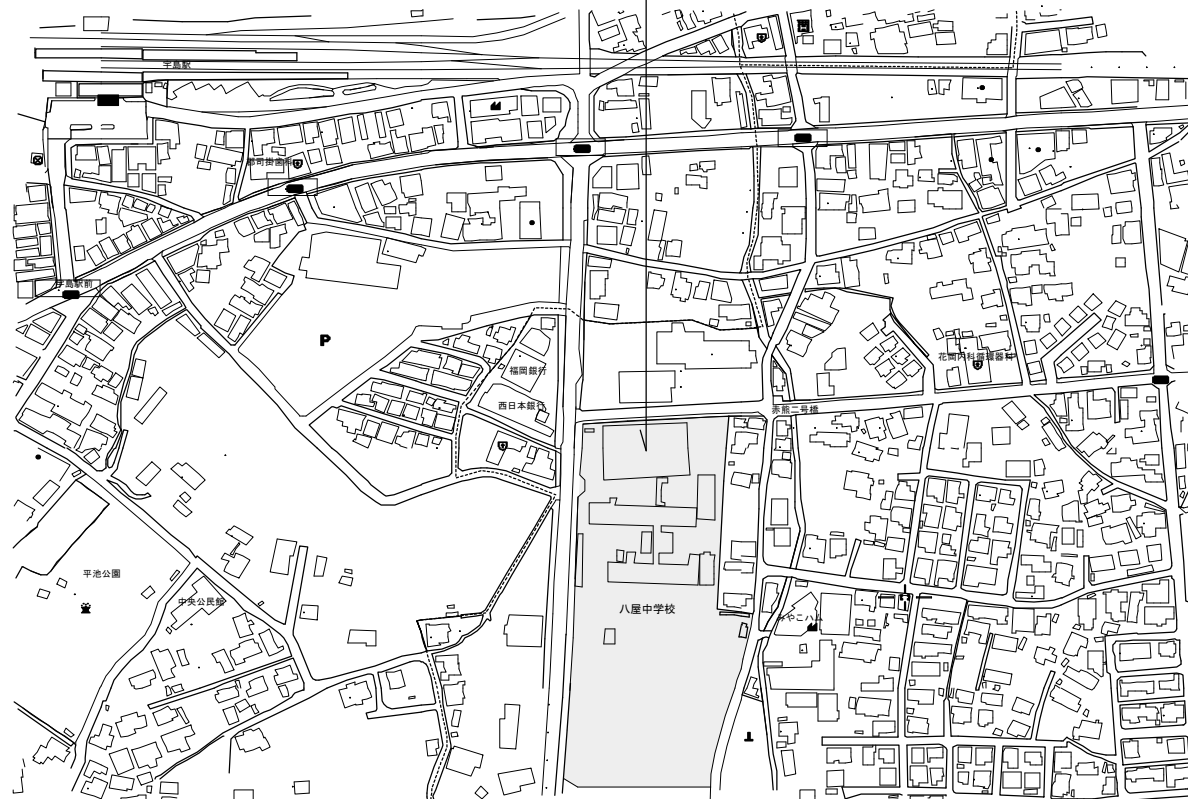


付 近 見 取 図


配 置 図 S=1/500

設 計 概 要


対象建築物	豊前市立八屋中学校
	豊前市大字赤熊1363-1
	敷地面積 24358㎡
	鉄筋コンクリート造4階建
	延べ面積 4677.00㎡ 建築面積 1833.27㎡

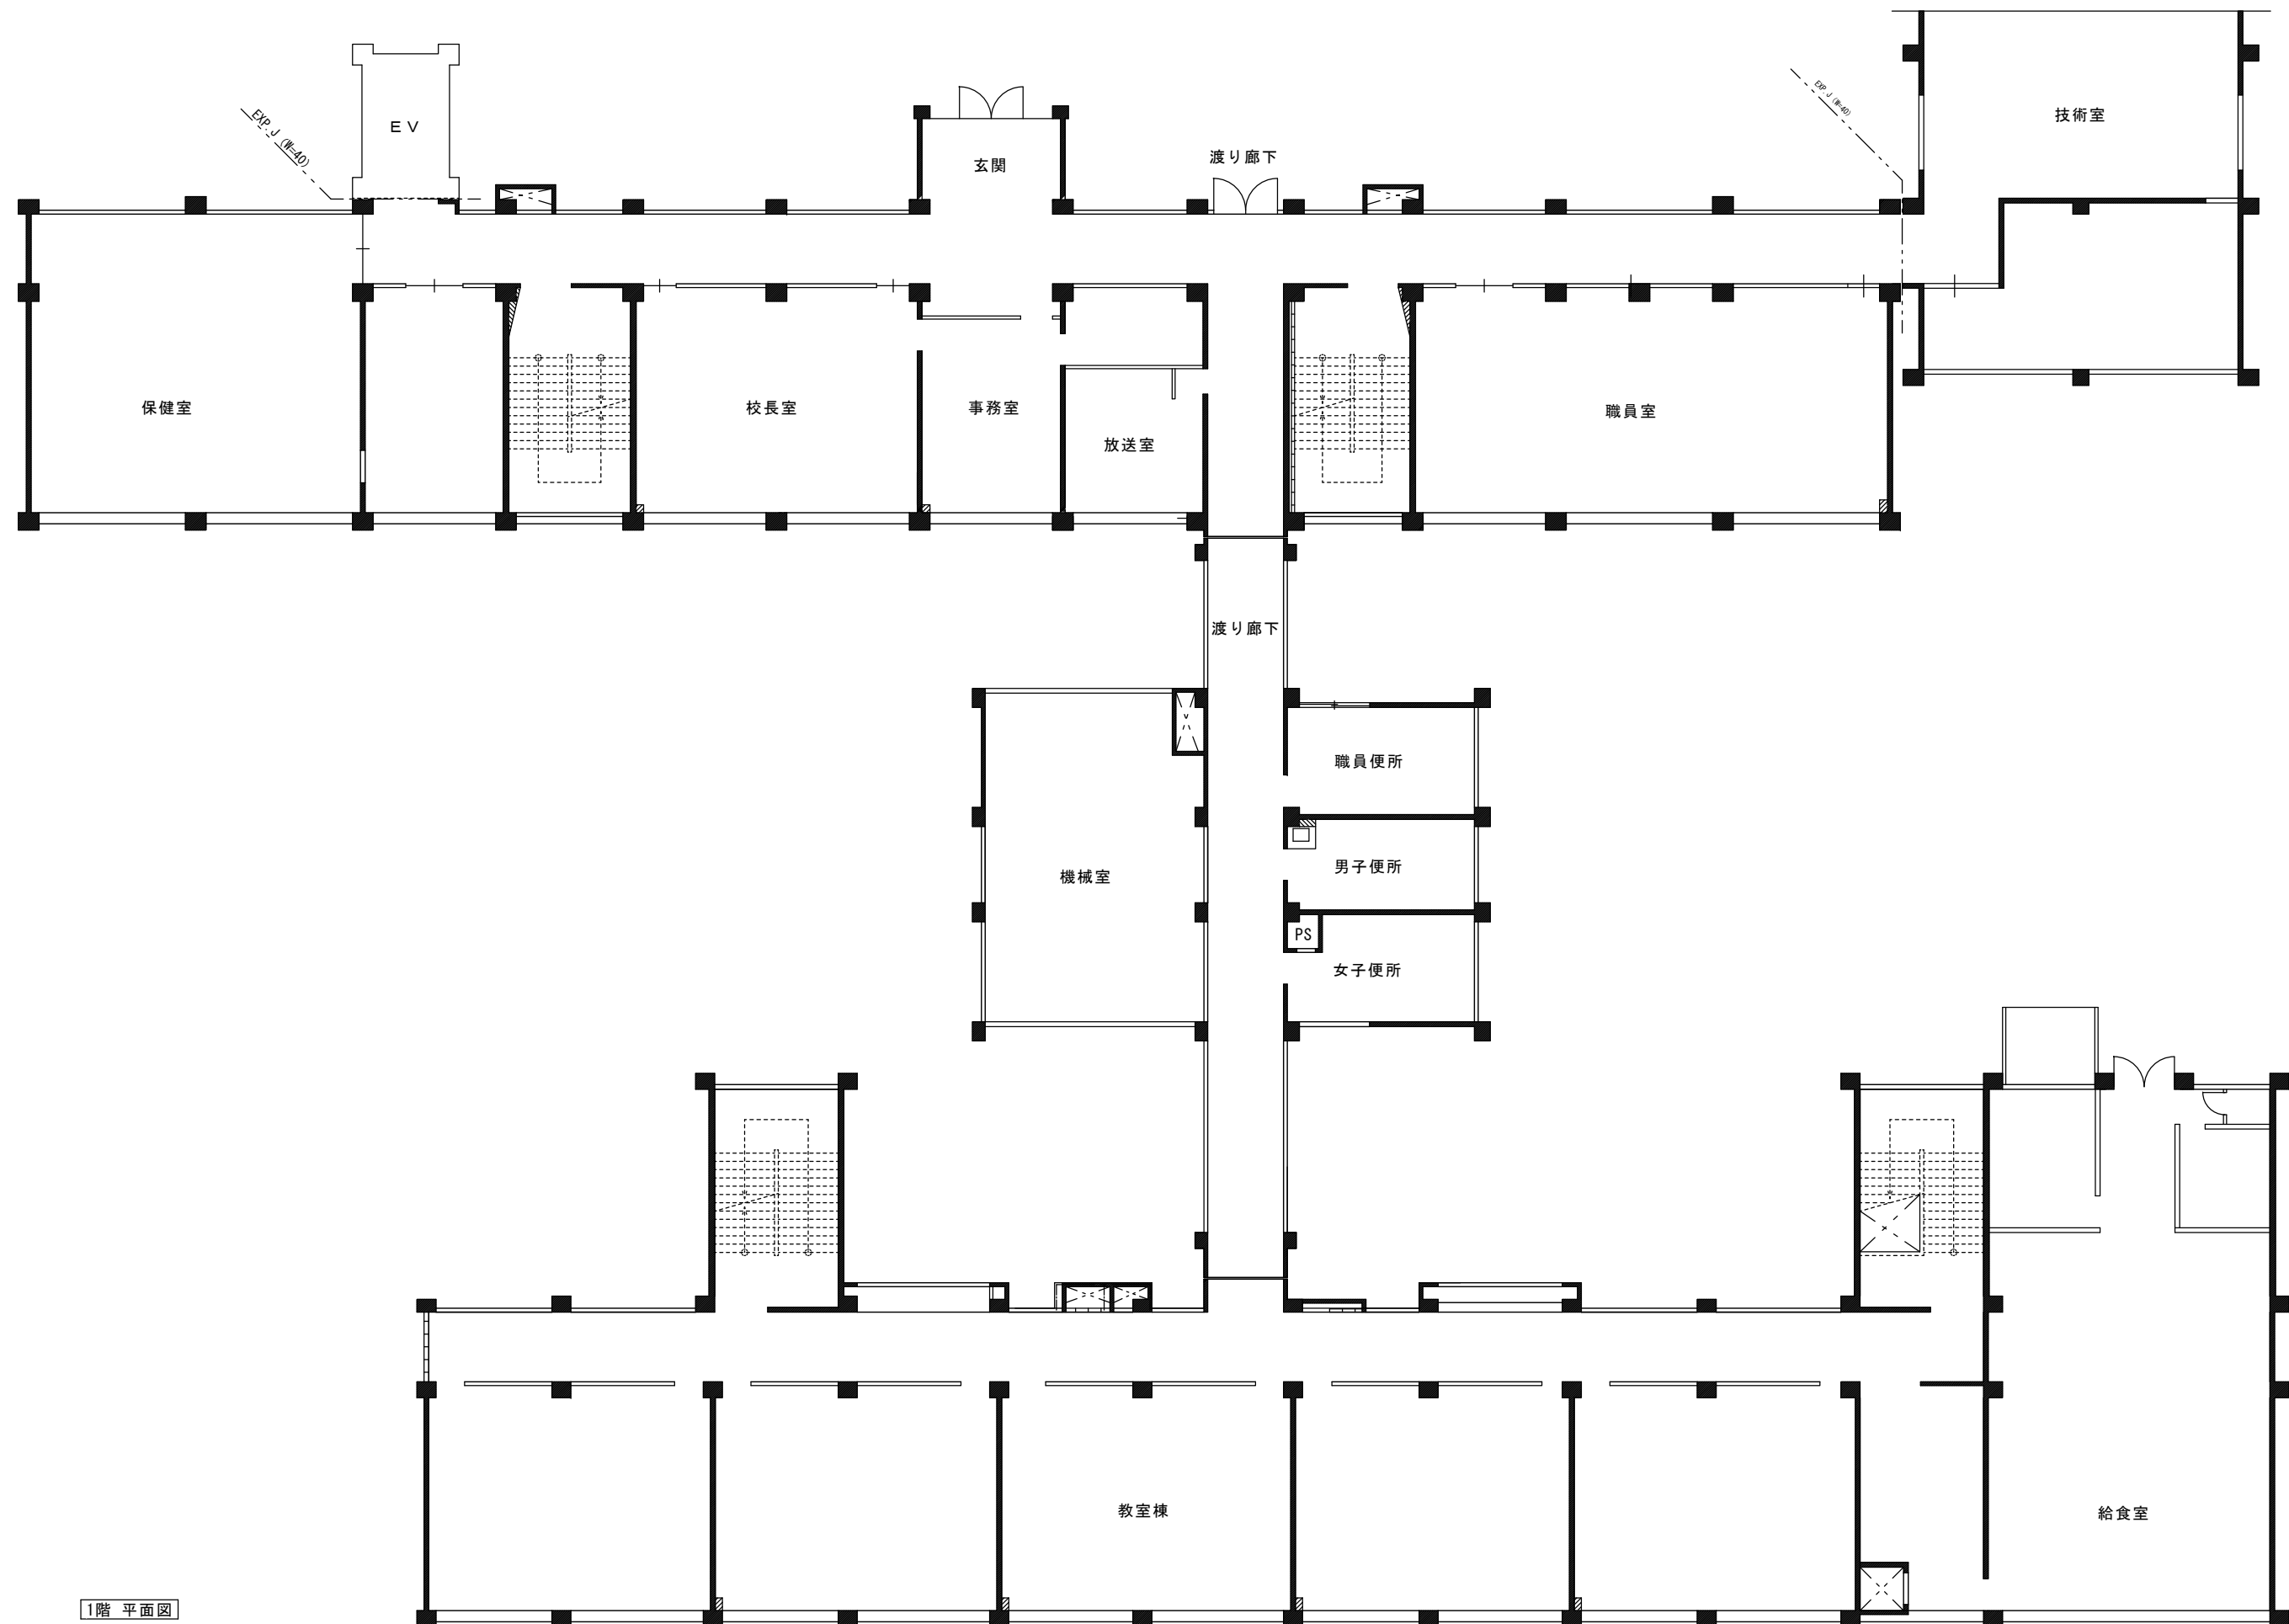


1階 平面図

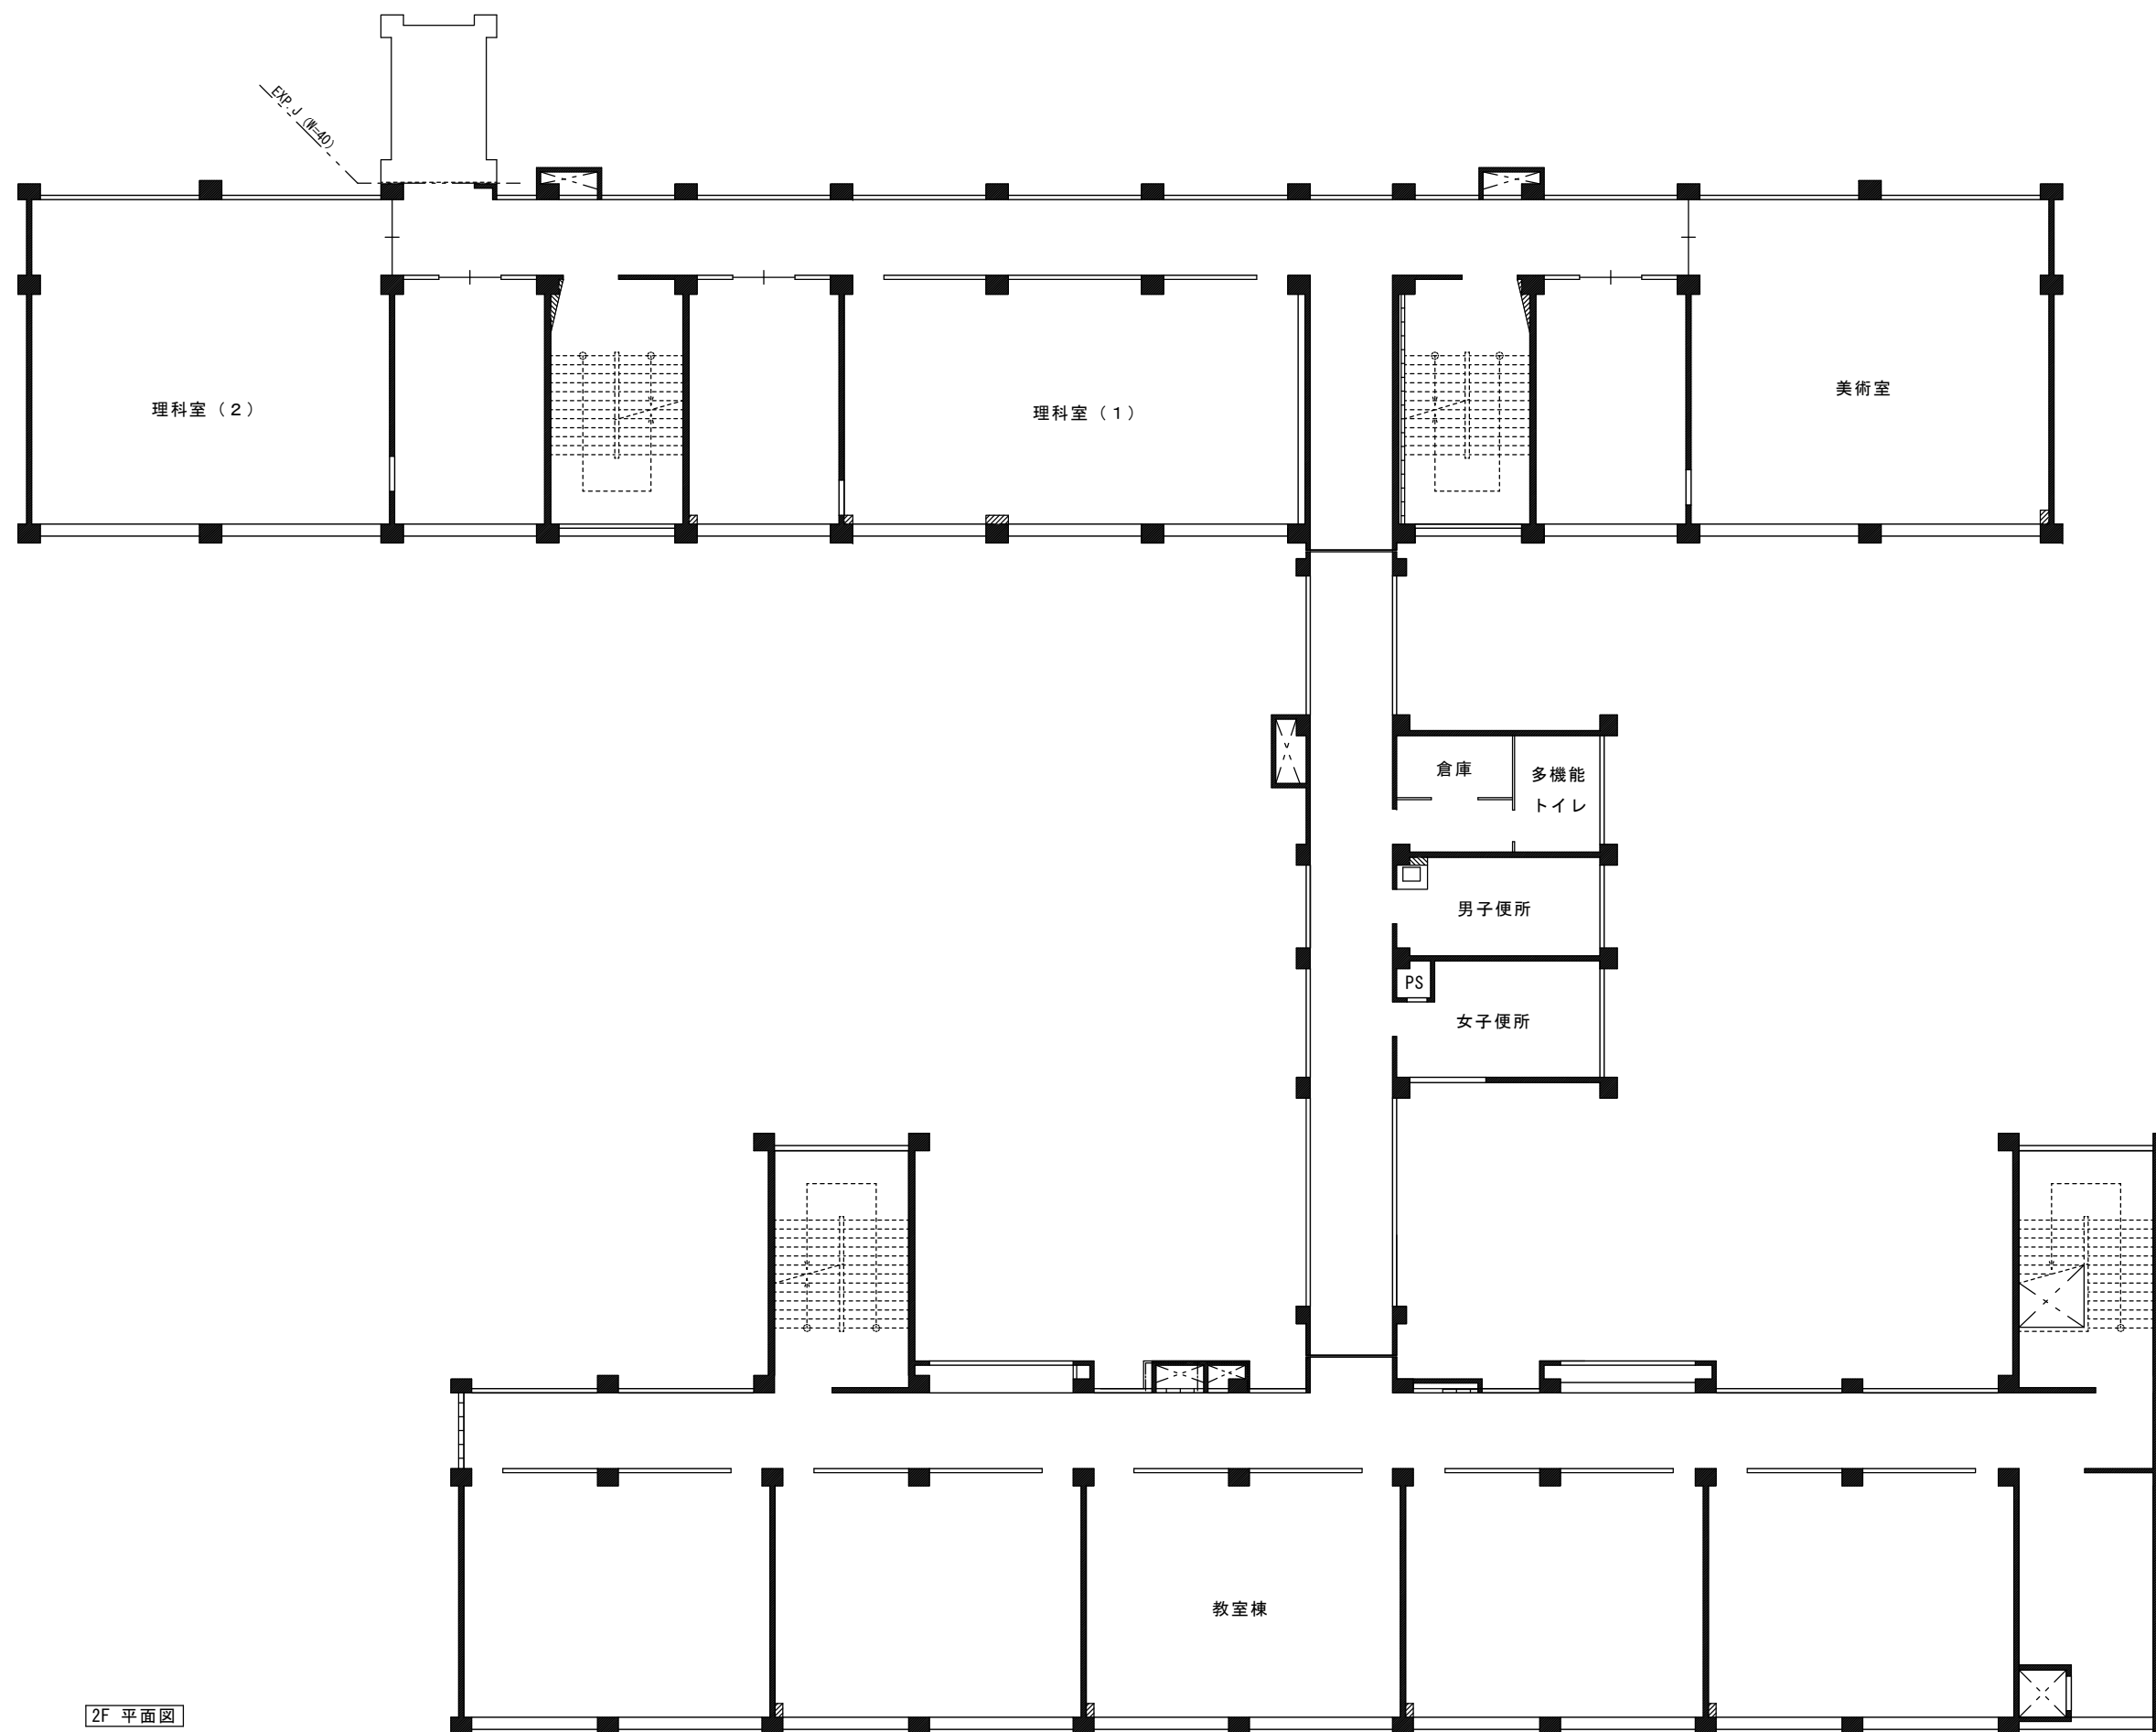

2F 平面図

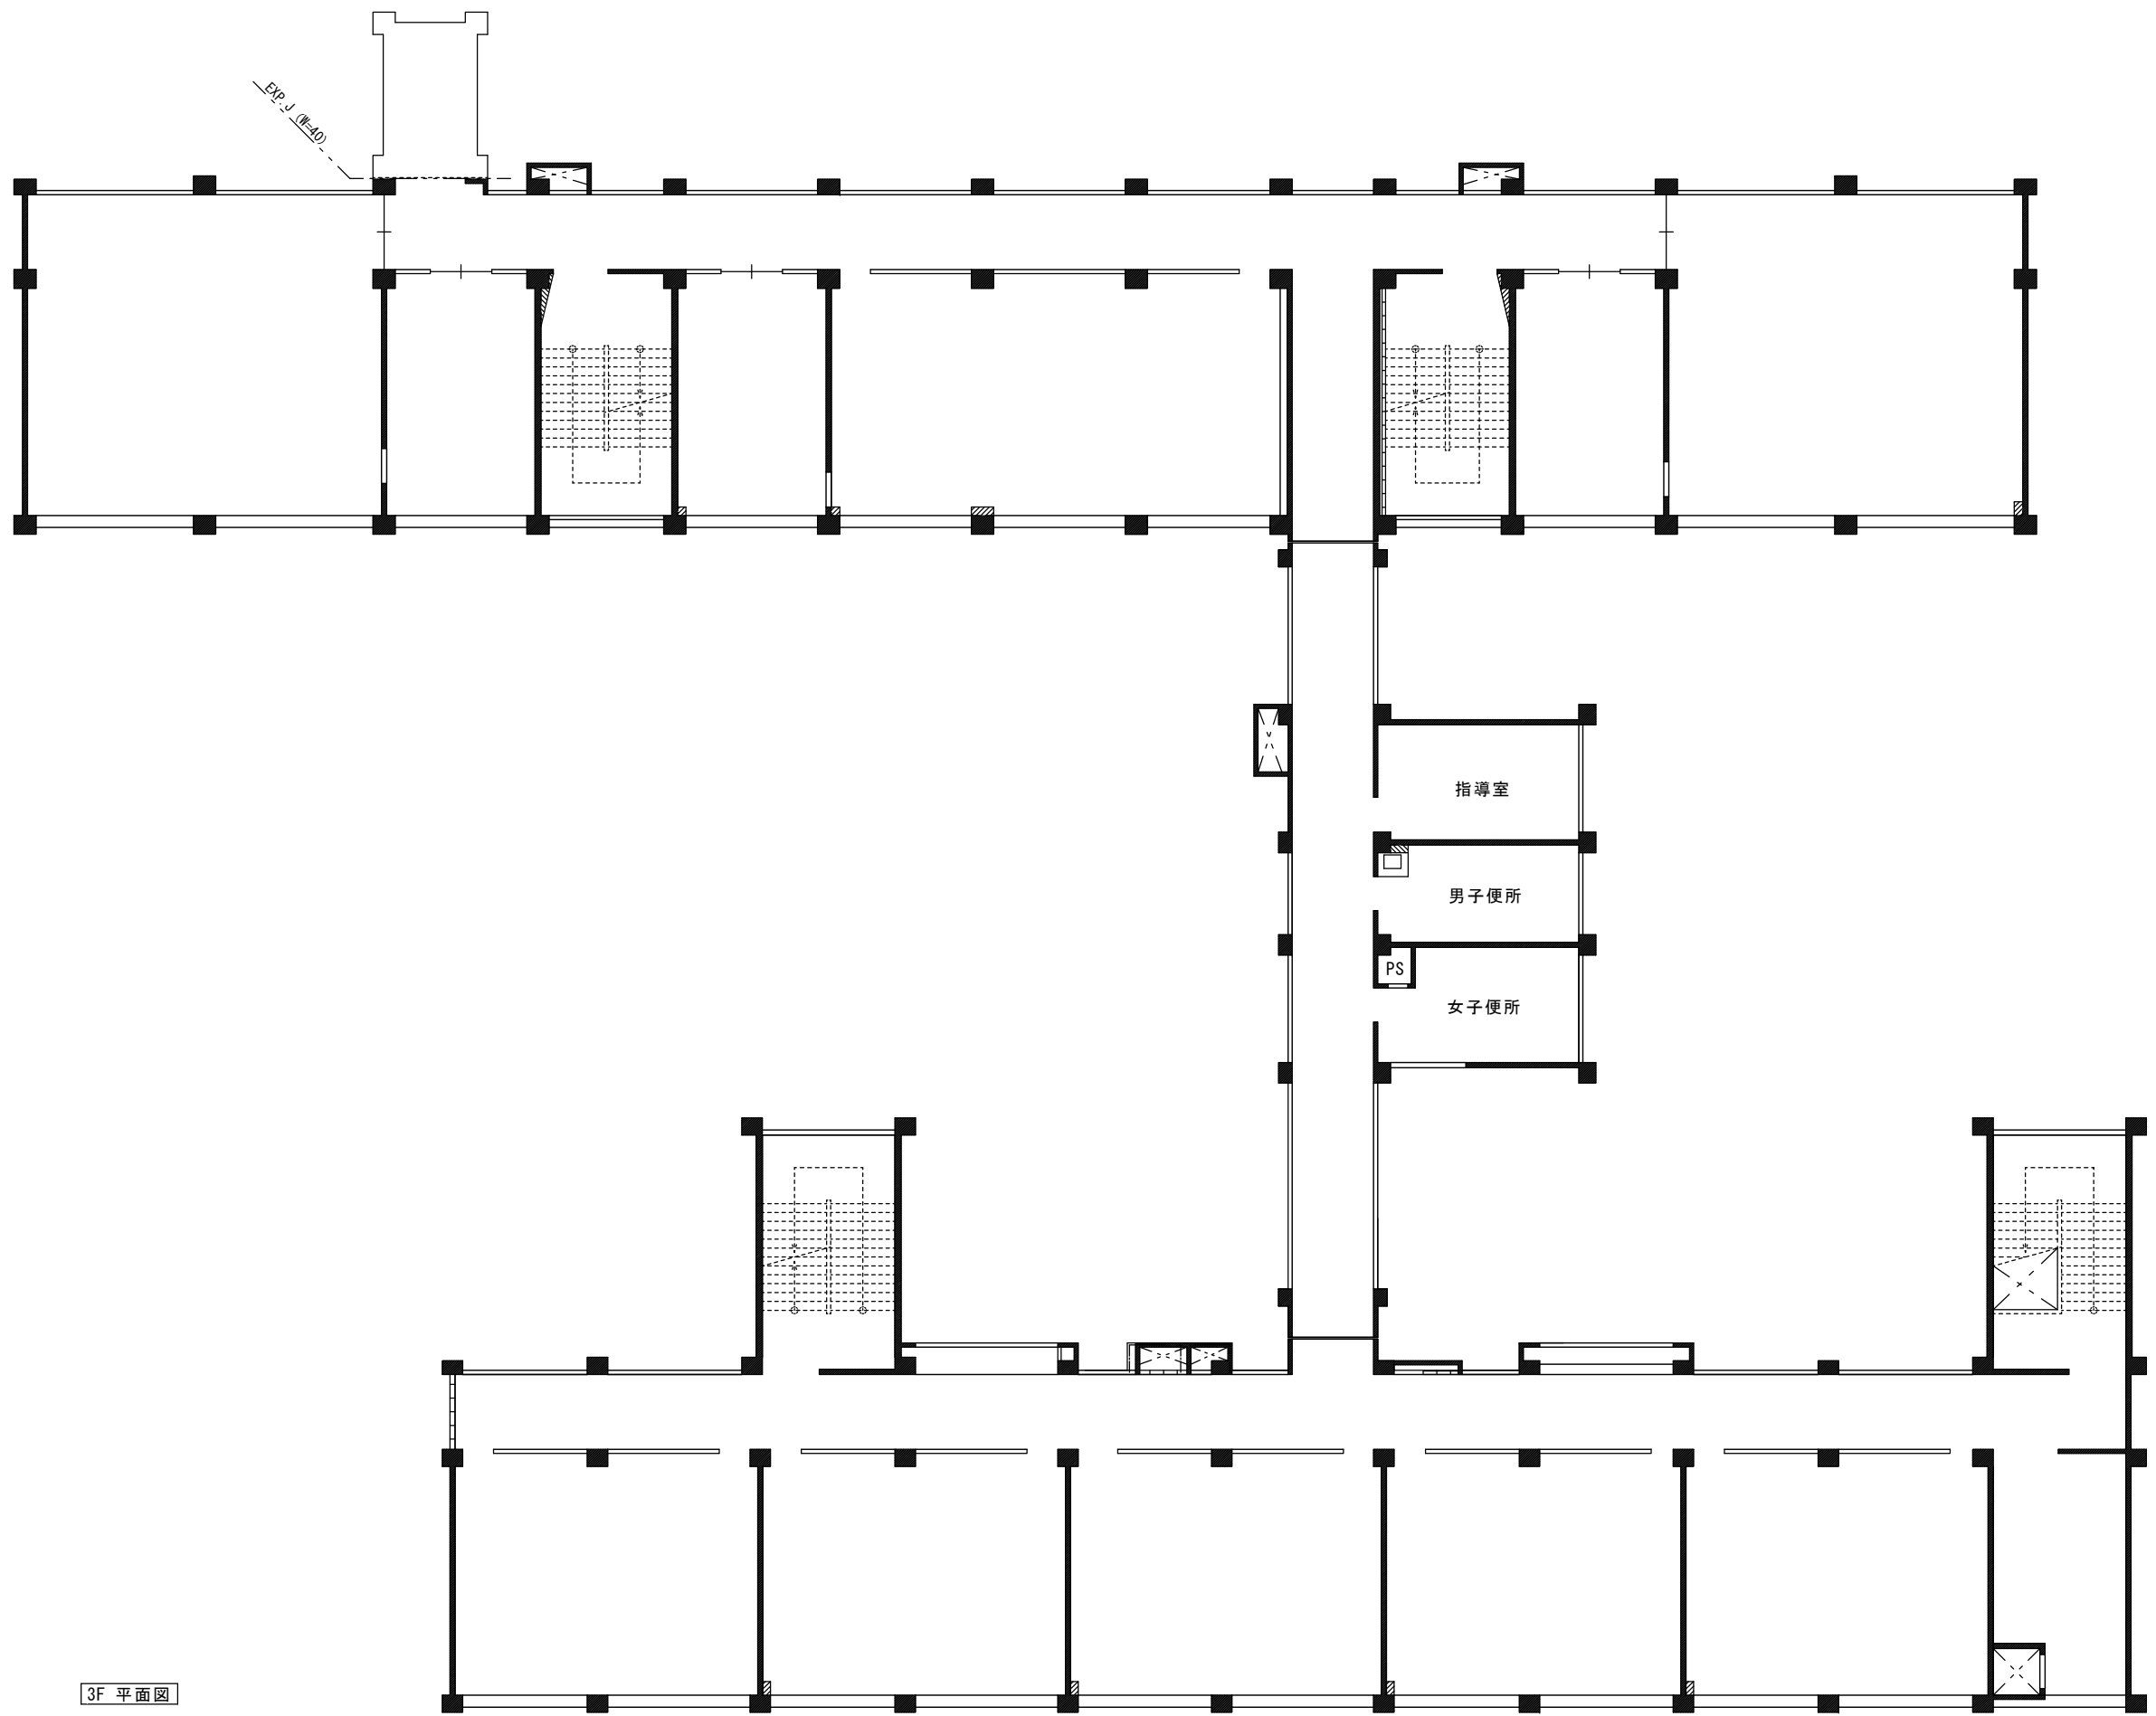

3F 平面图

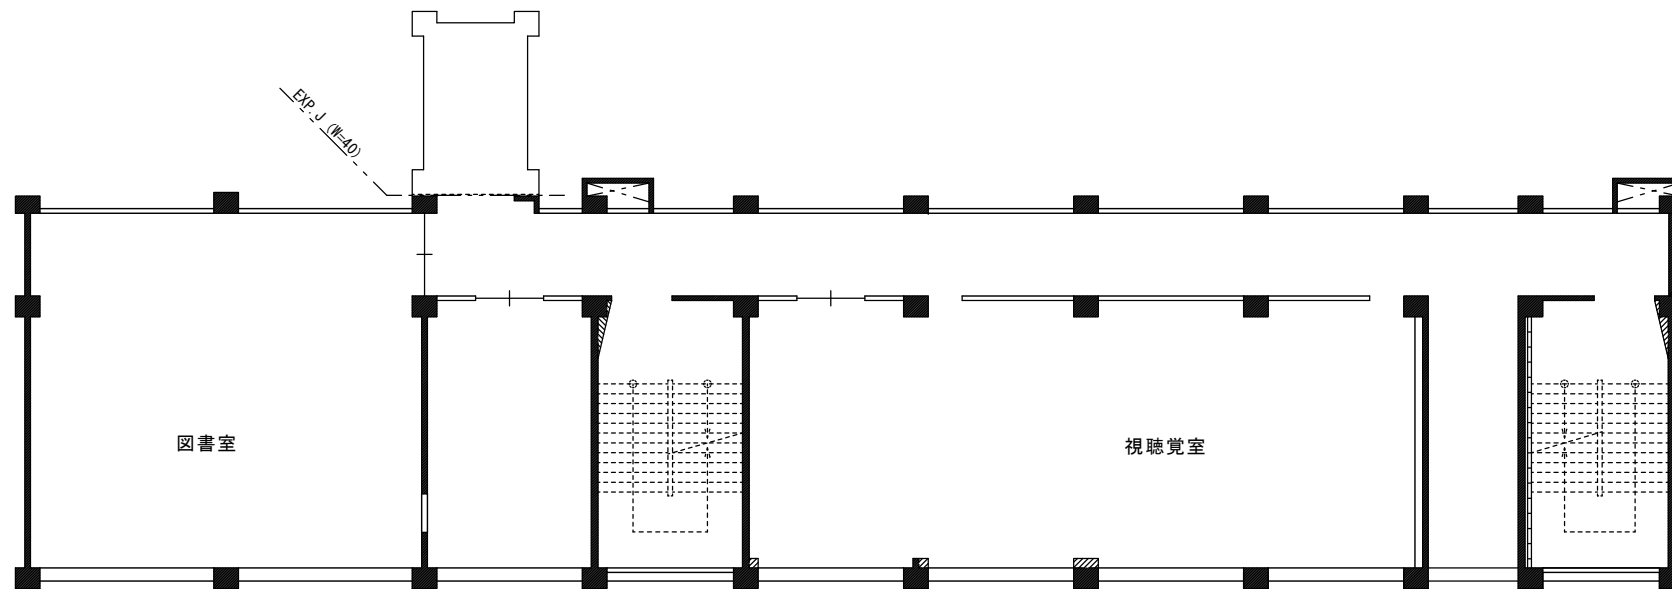

4F 平面図