




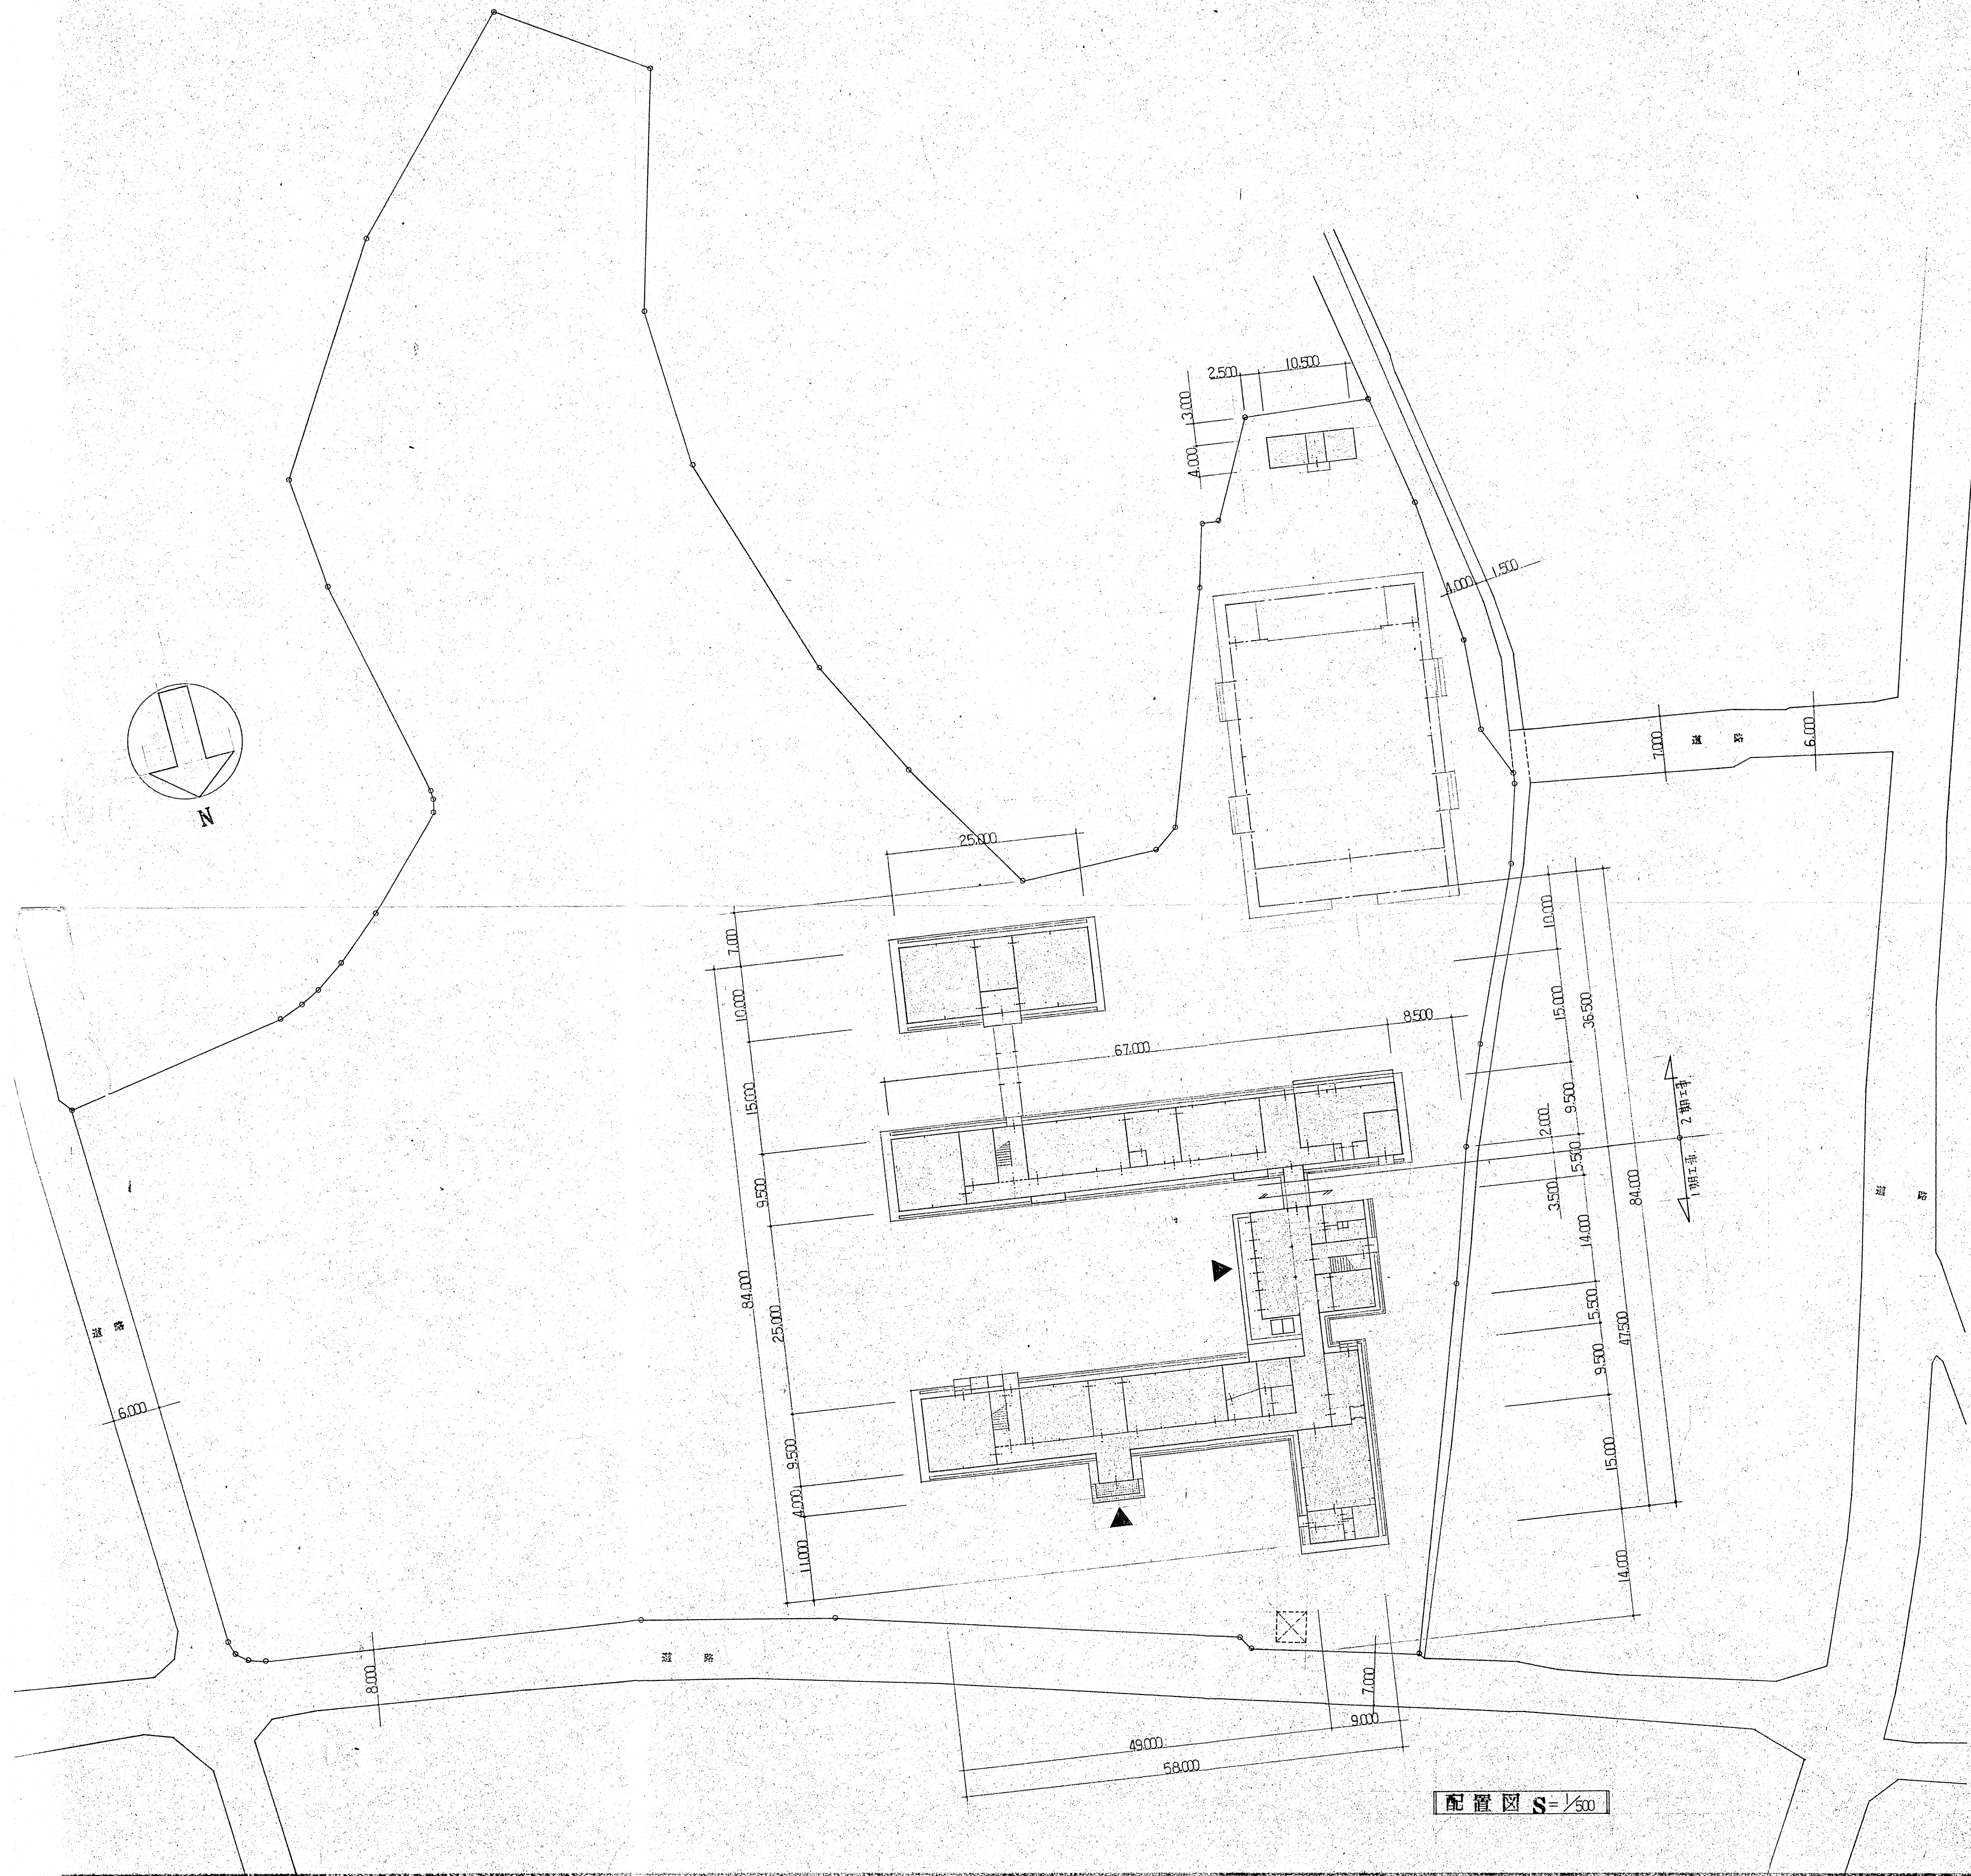


工事名 豊前市立千束中学校危険校舎改築工事				図面番号	設計番号
図名 配置図				A-1	R32b
SCALE 1/500	1/1	53年11月	部長 秋永	課長 森田	担当 森田
株式会社西島建築設計事務所				一級建築士	第28097号
福岡市西区原田島一丁目4番7号 TEL 091-2391 秋永 偉					

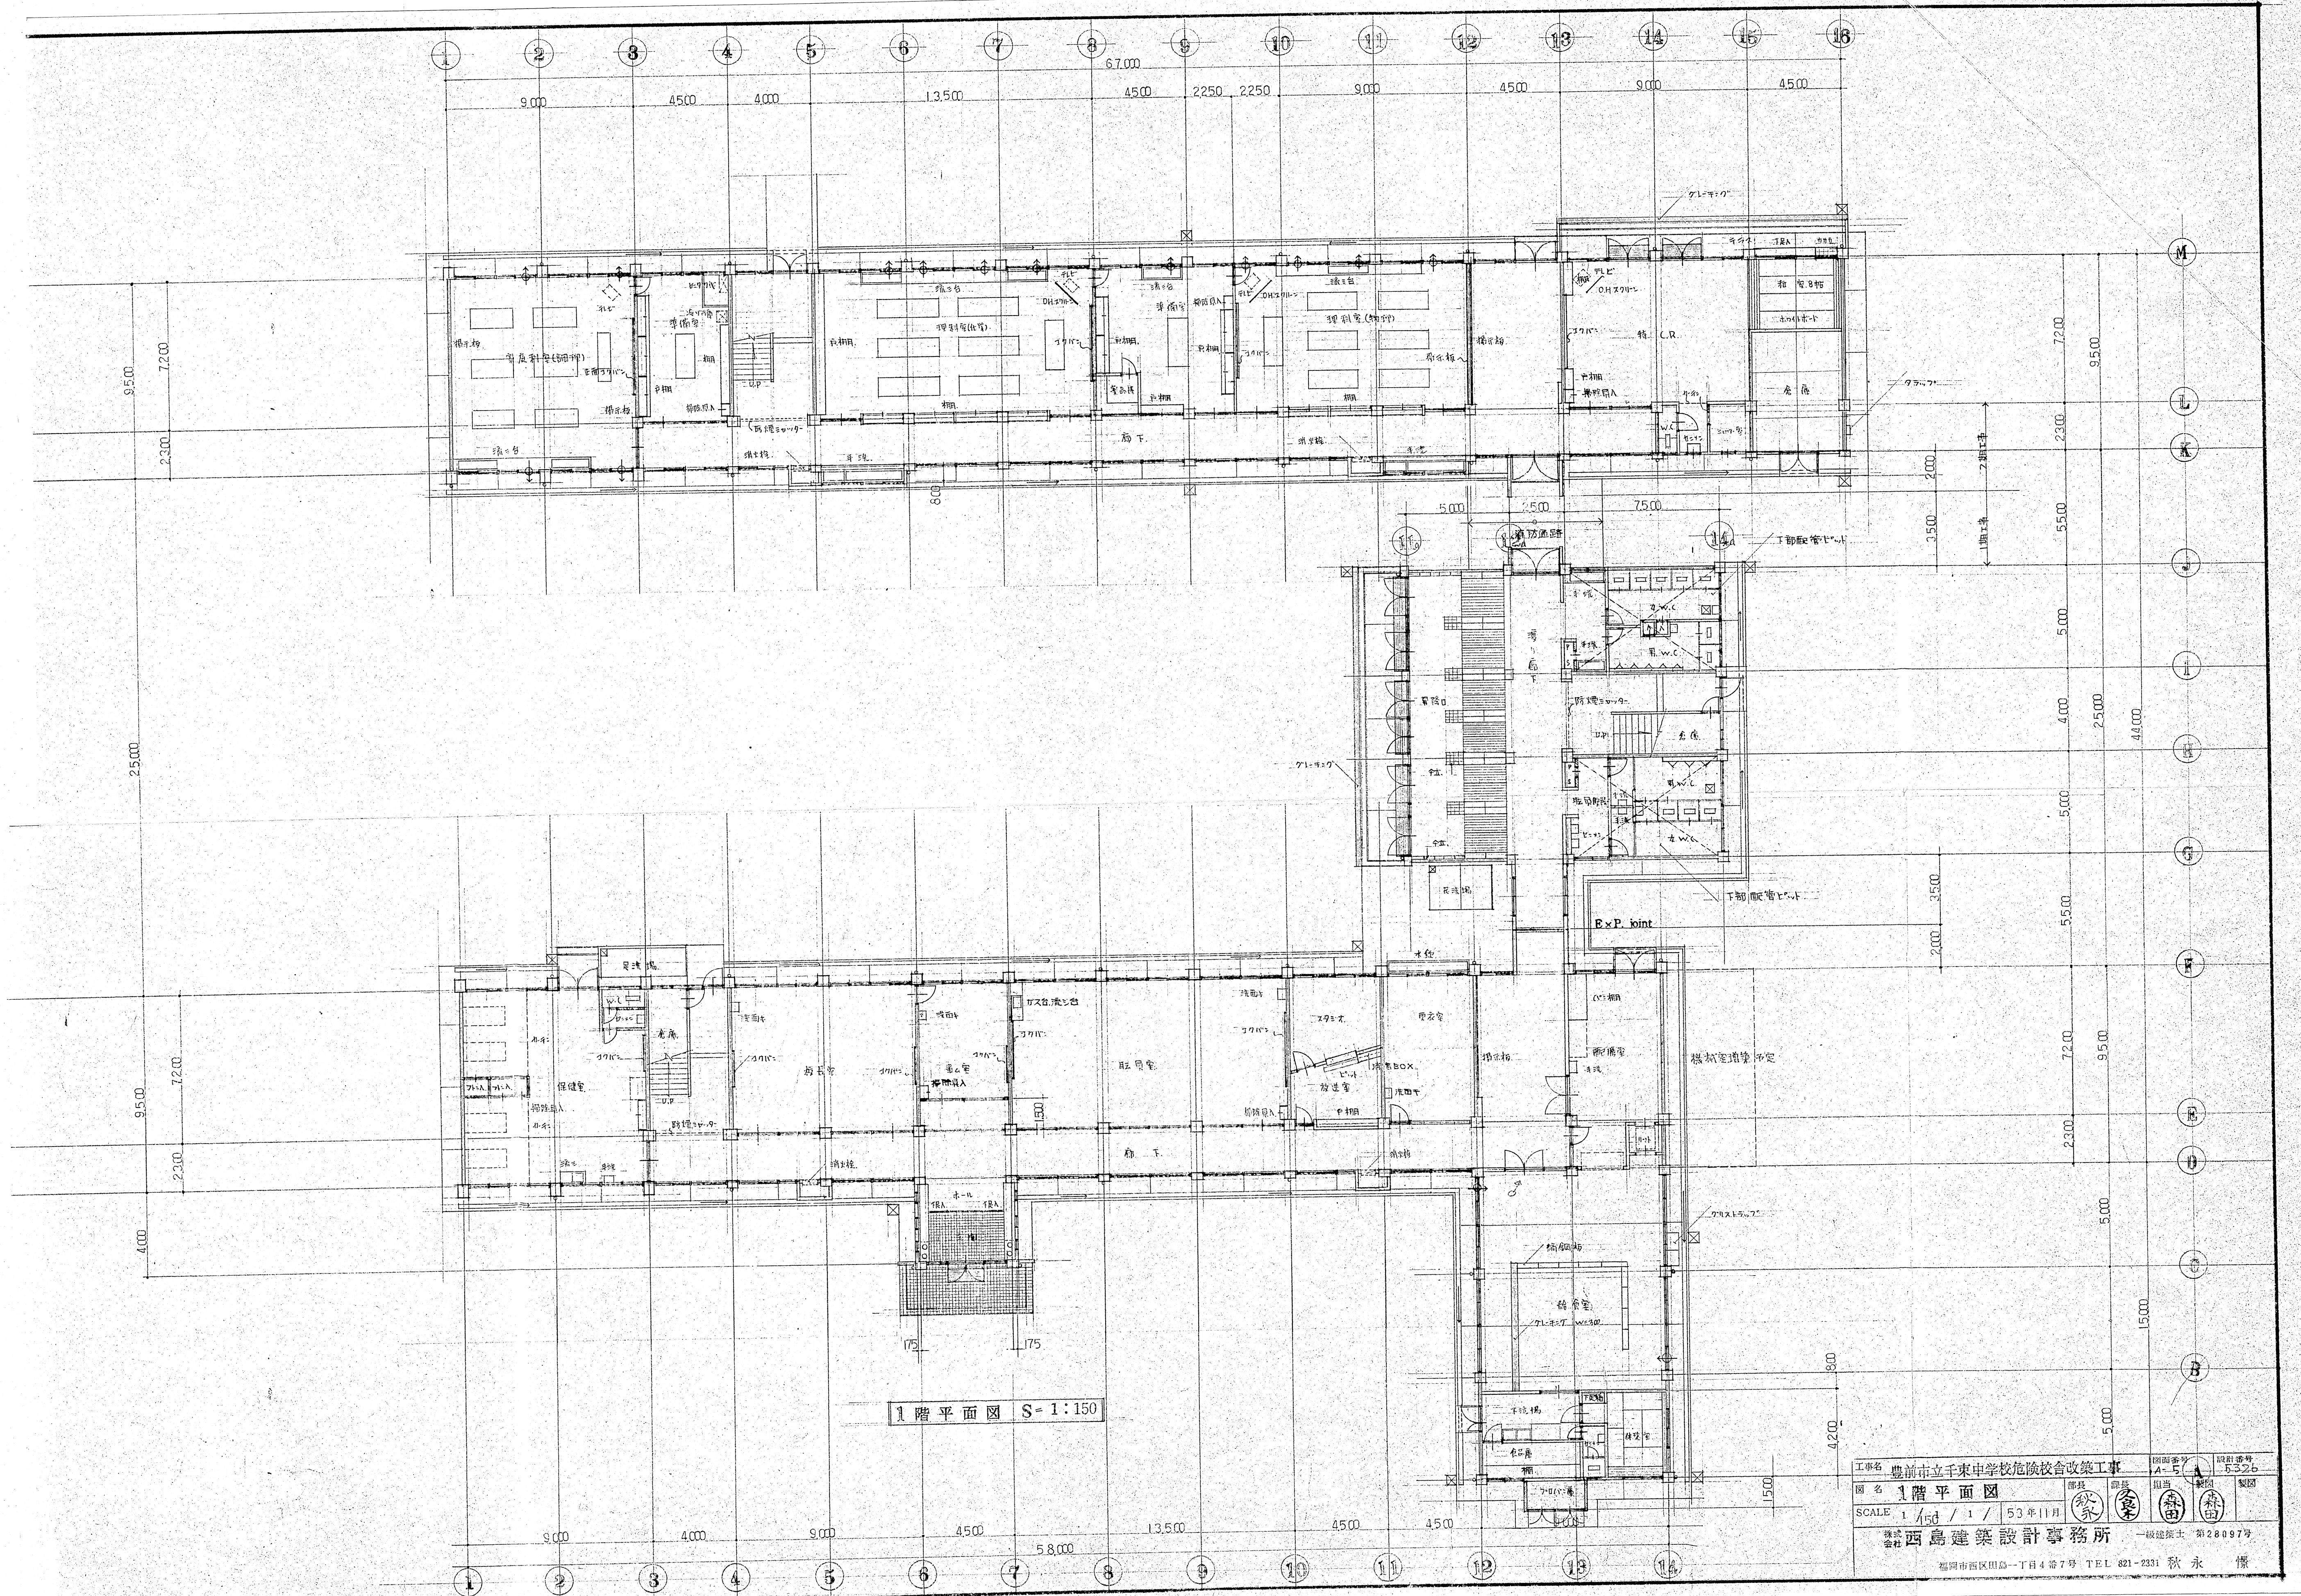

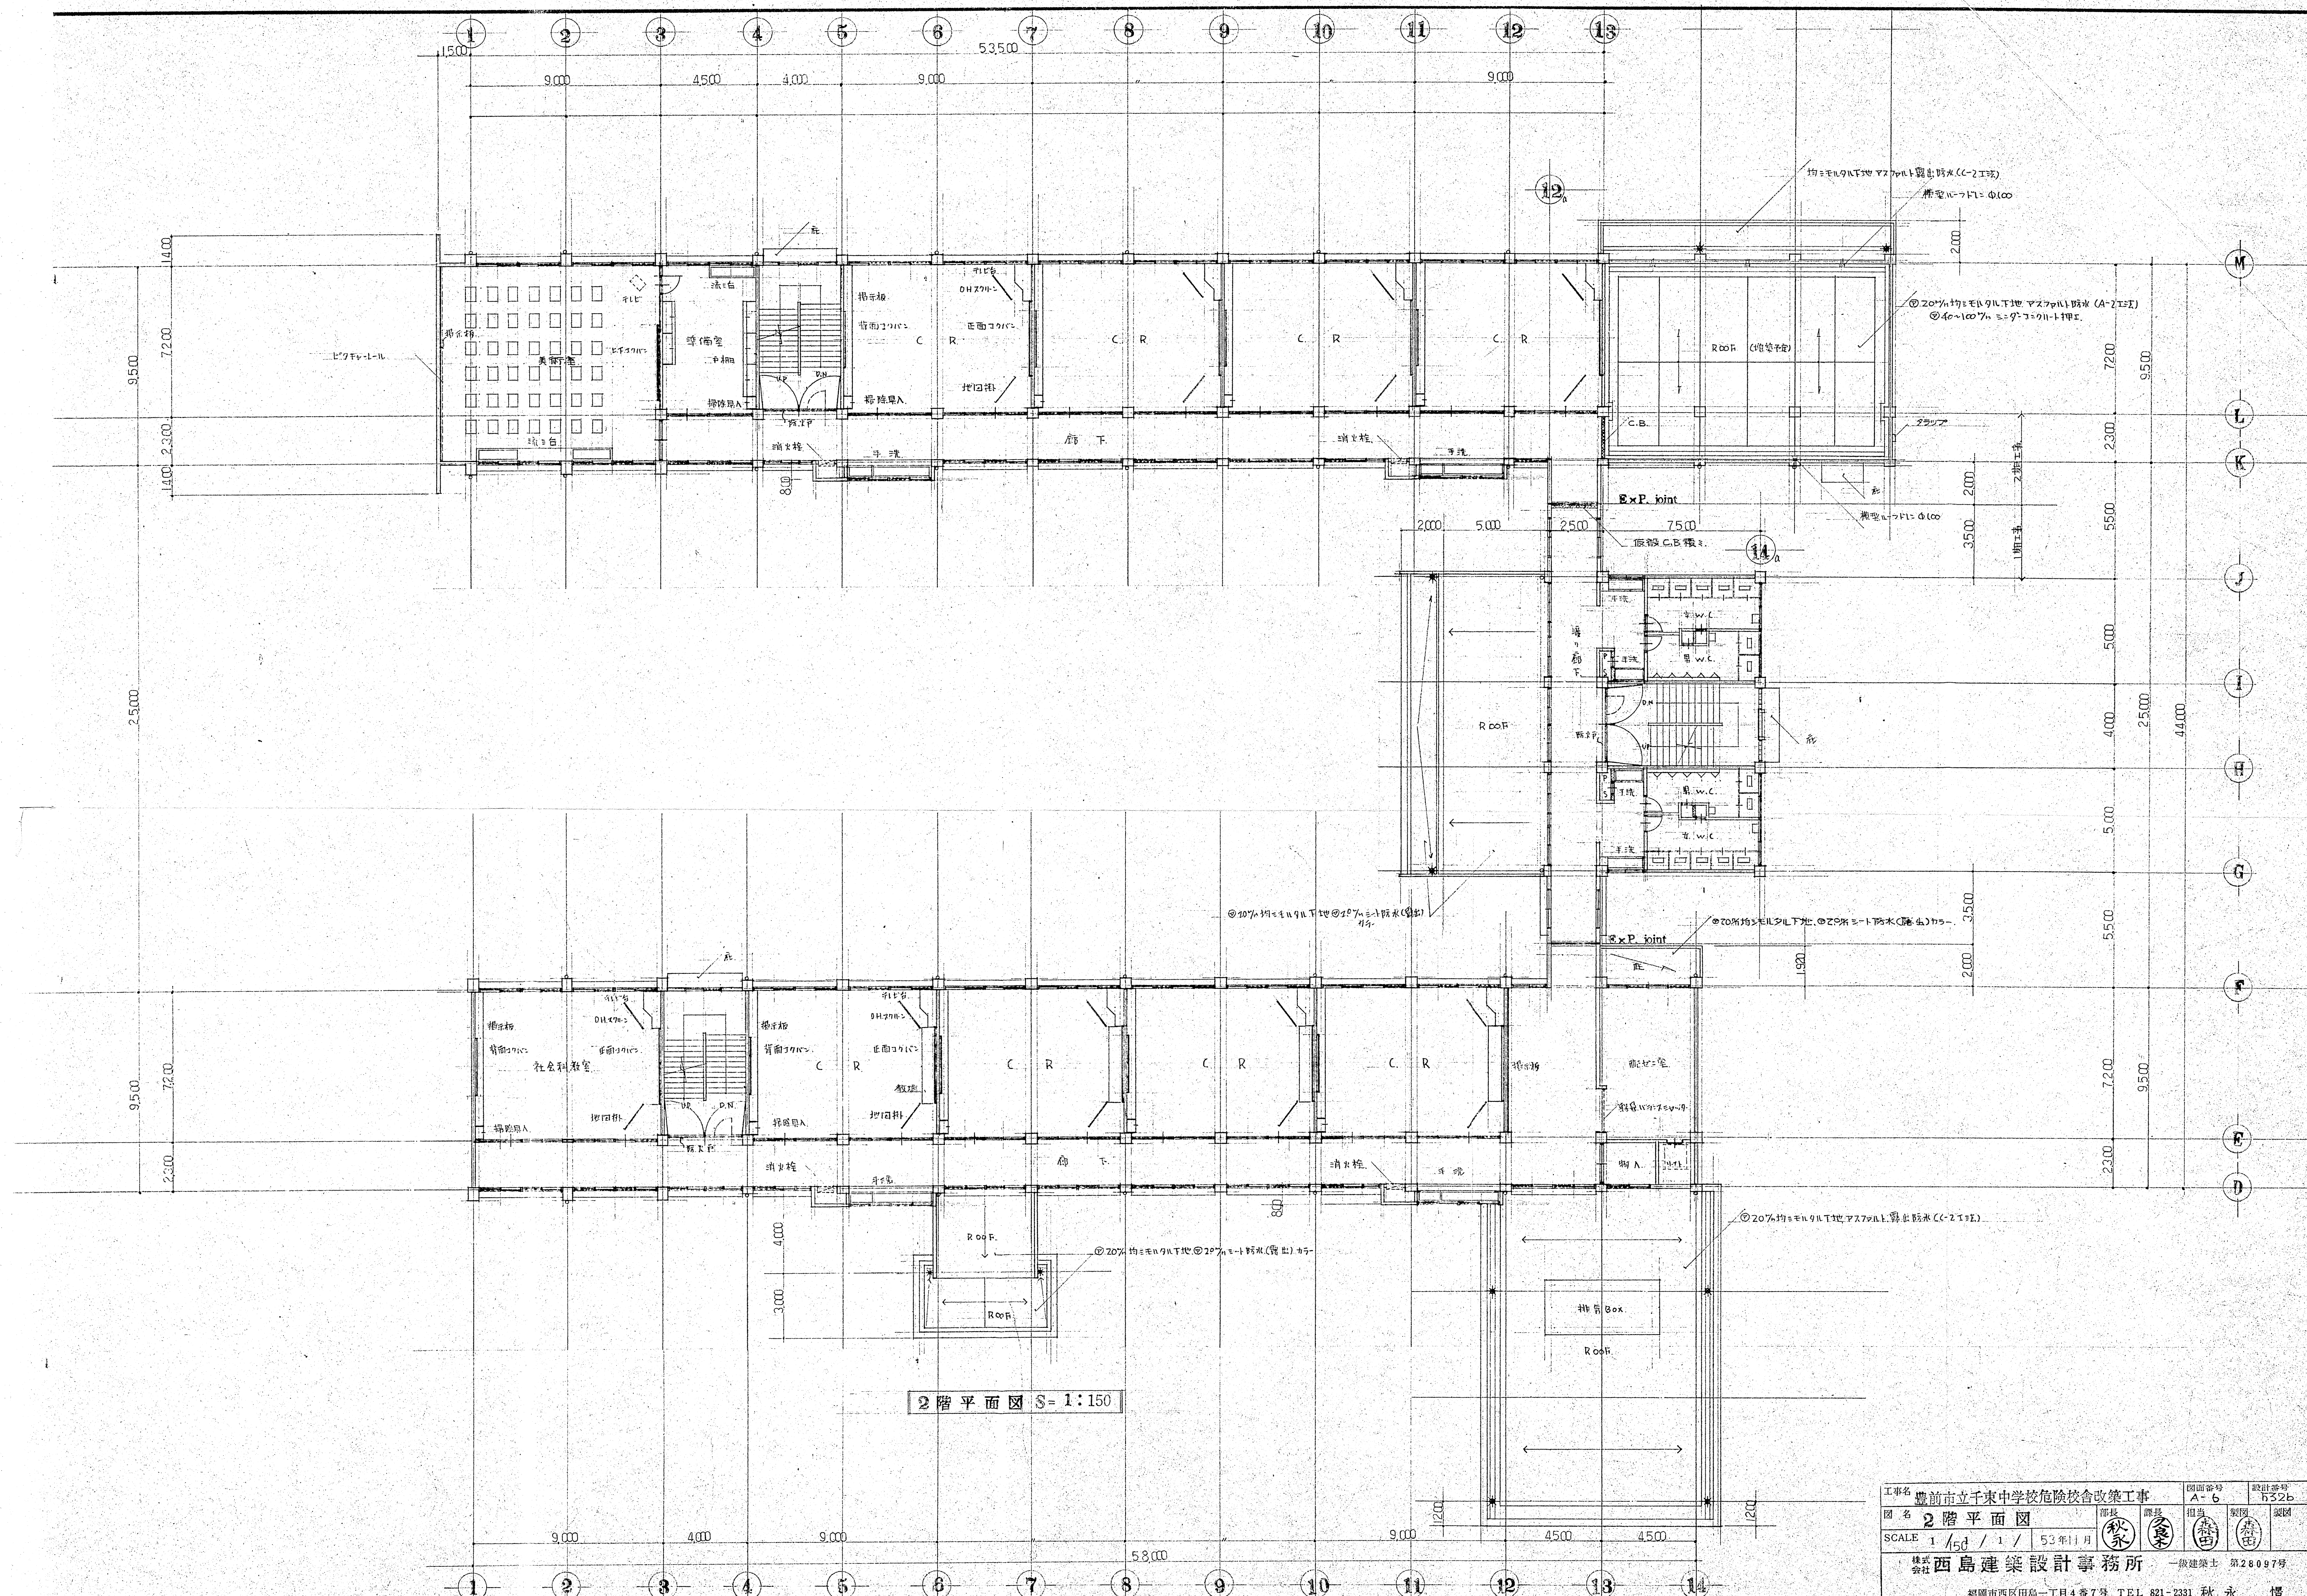


2階平面図 S=1:150

工事名	豊前市立千束中学校危険校舎改築工事	図面番号	A-6	設計番号	R32b
図名	2階平面図	設計	秋永	担当	森田
SCALE	1/150	1/1	53年11月	製図	森田
株式会社	西島建築設計事務所	一級建築士	第28097号		
福岡市西区田島一丁目4番7号 TEL. 821-2331 秋永 慎					

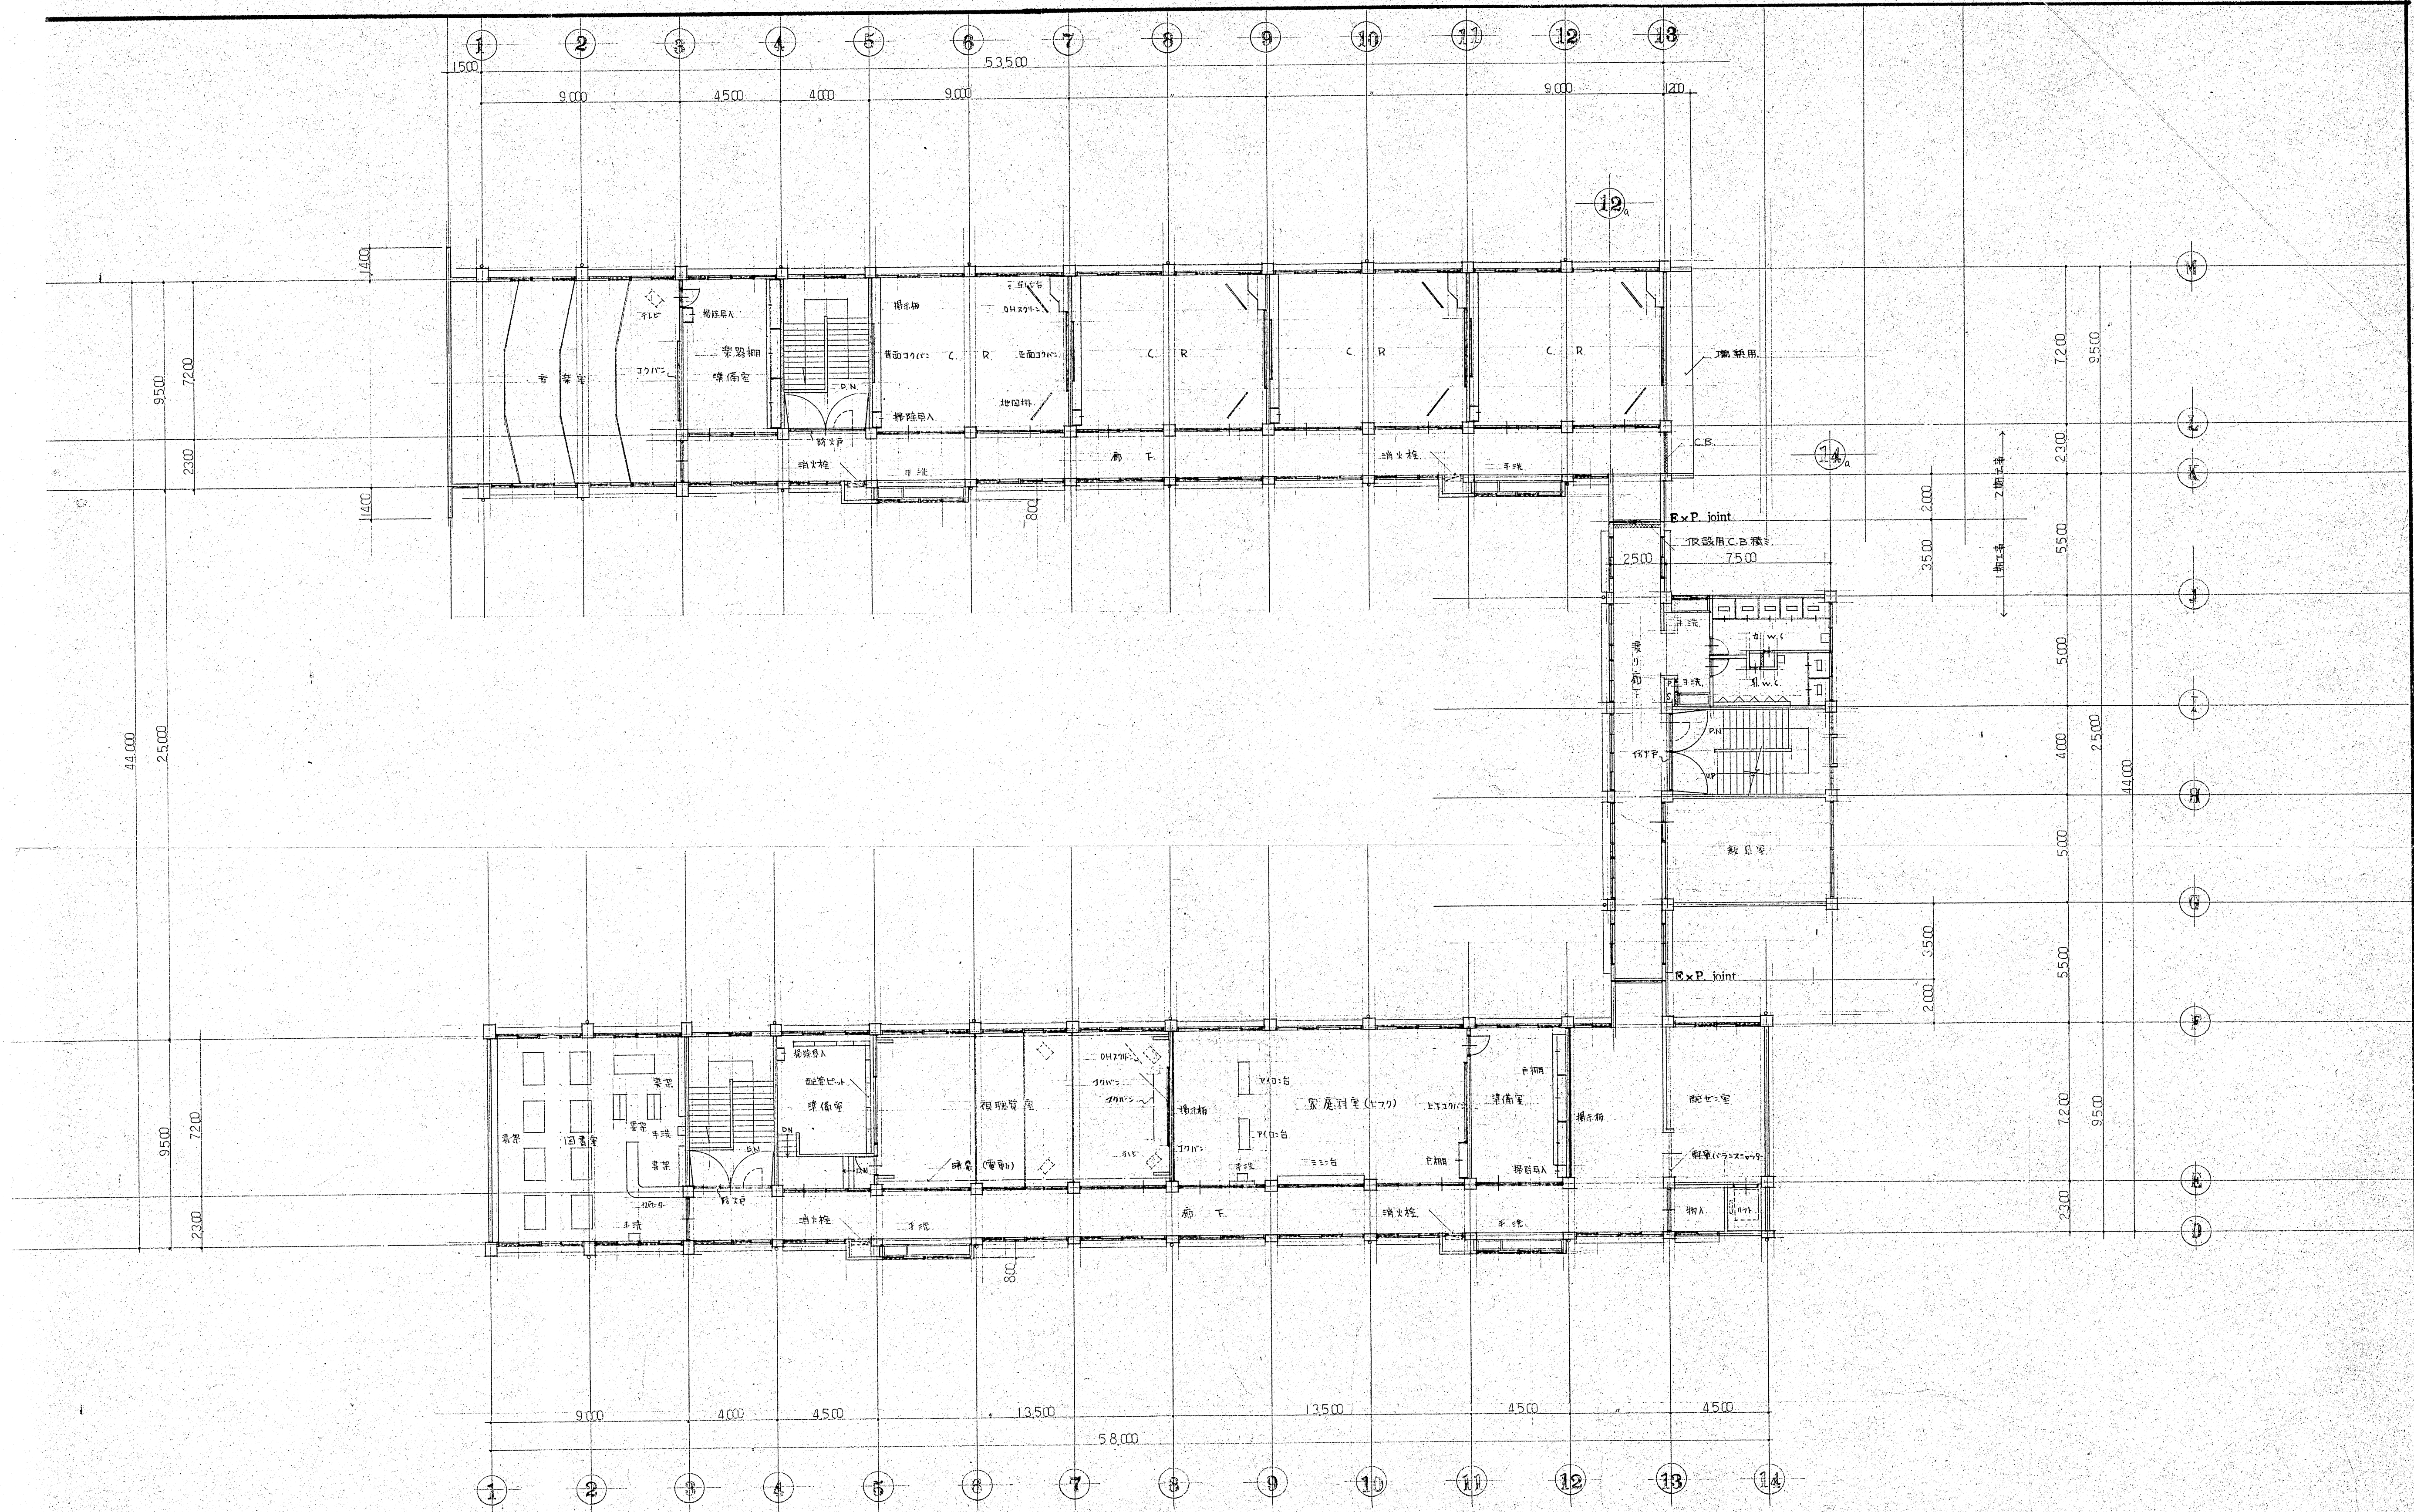


3階平面図 S=1:150

工事名	豊前市立千束中学校危険校舎改築工事			図面番付	設計番号
図名	3階平面図			A-7	B32c
SCALE	1/150	1/1	53年11月	図主	製図
株式会社 西島建築設計事務所			一級建築士 第28097号	図主	製図
福岡市西区田島一丁目4番7号 TEL. 821-2331 秋永 慎					

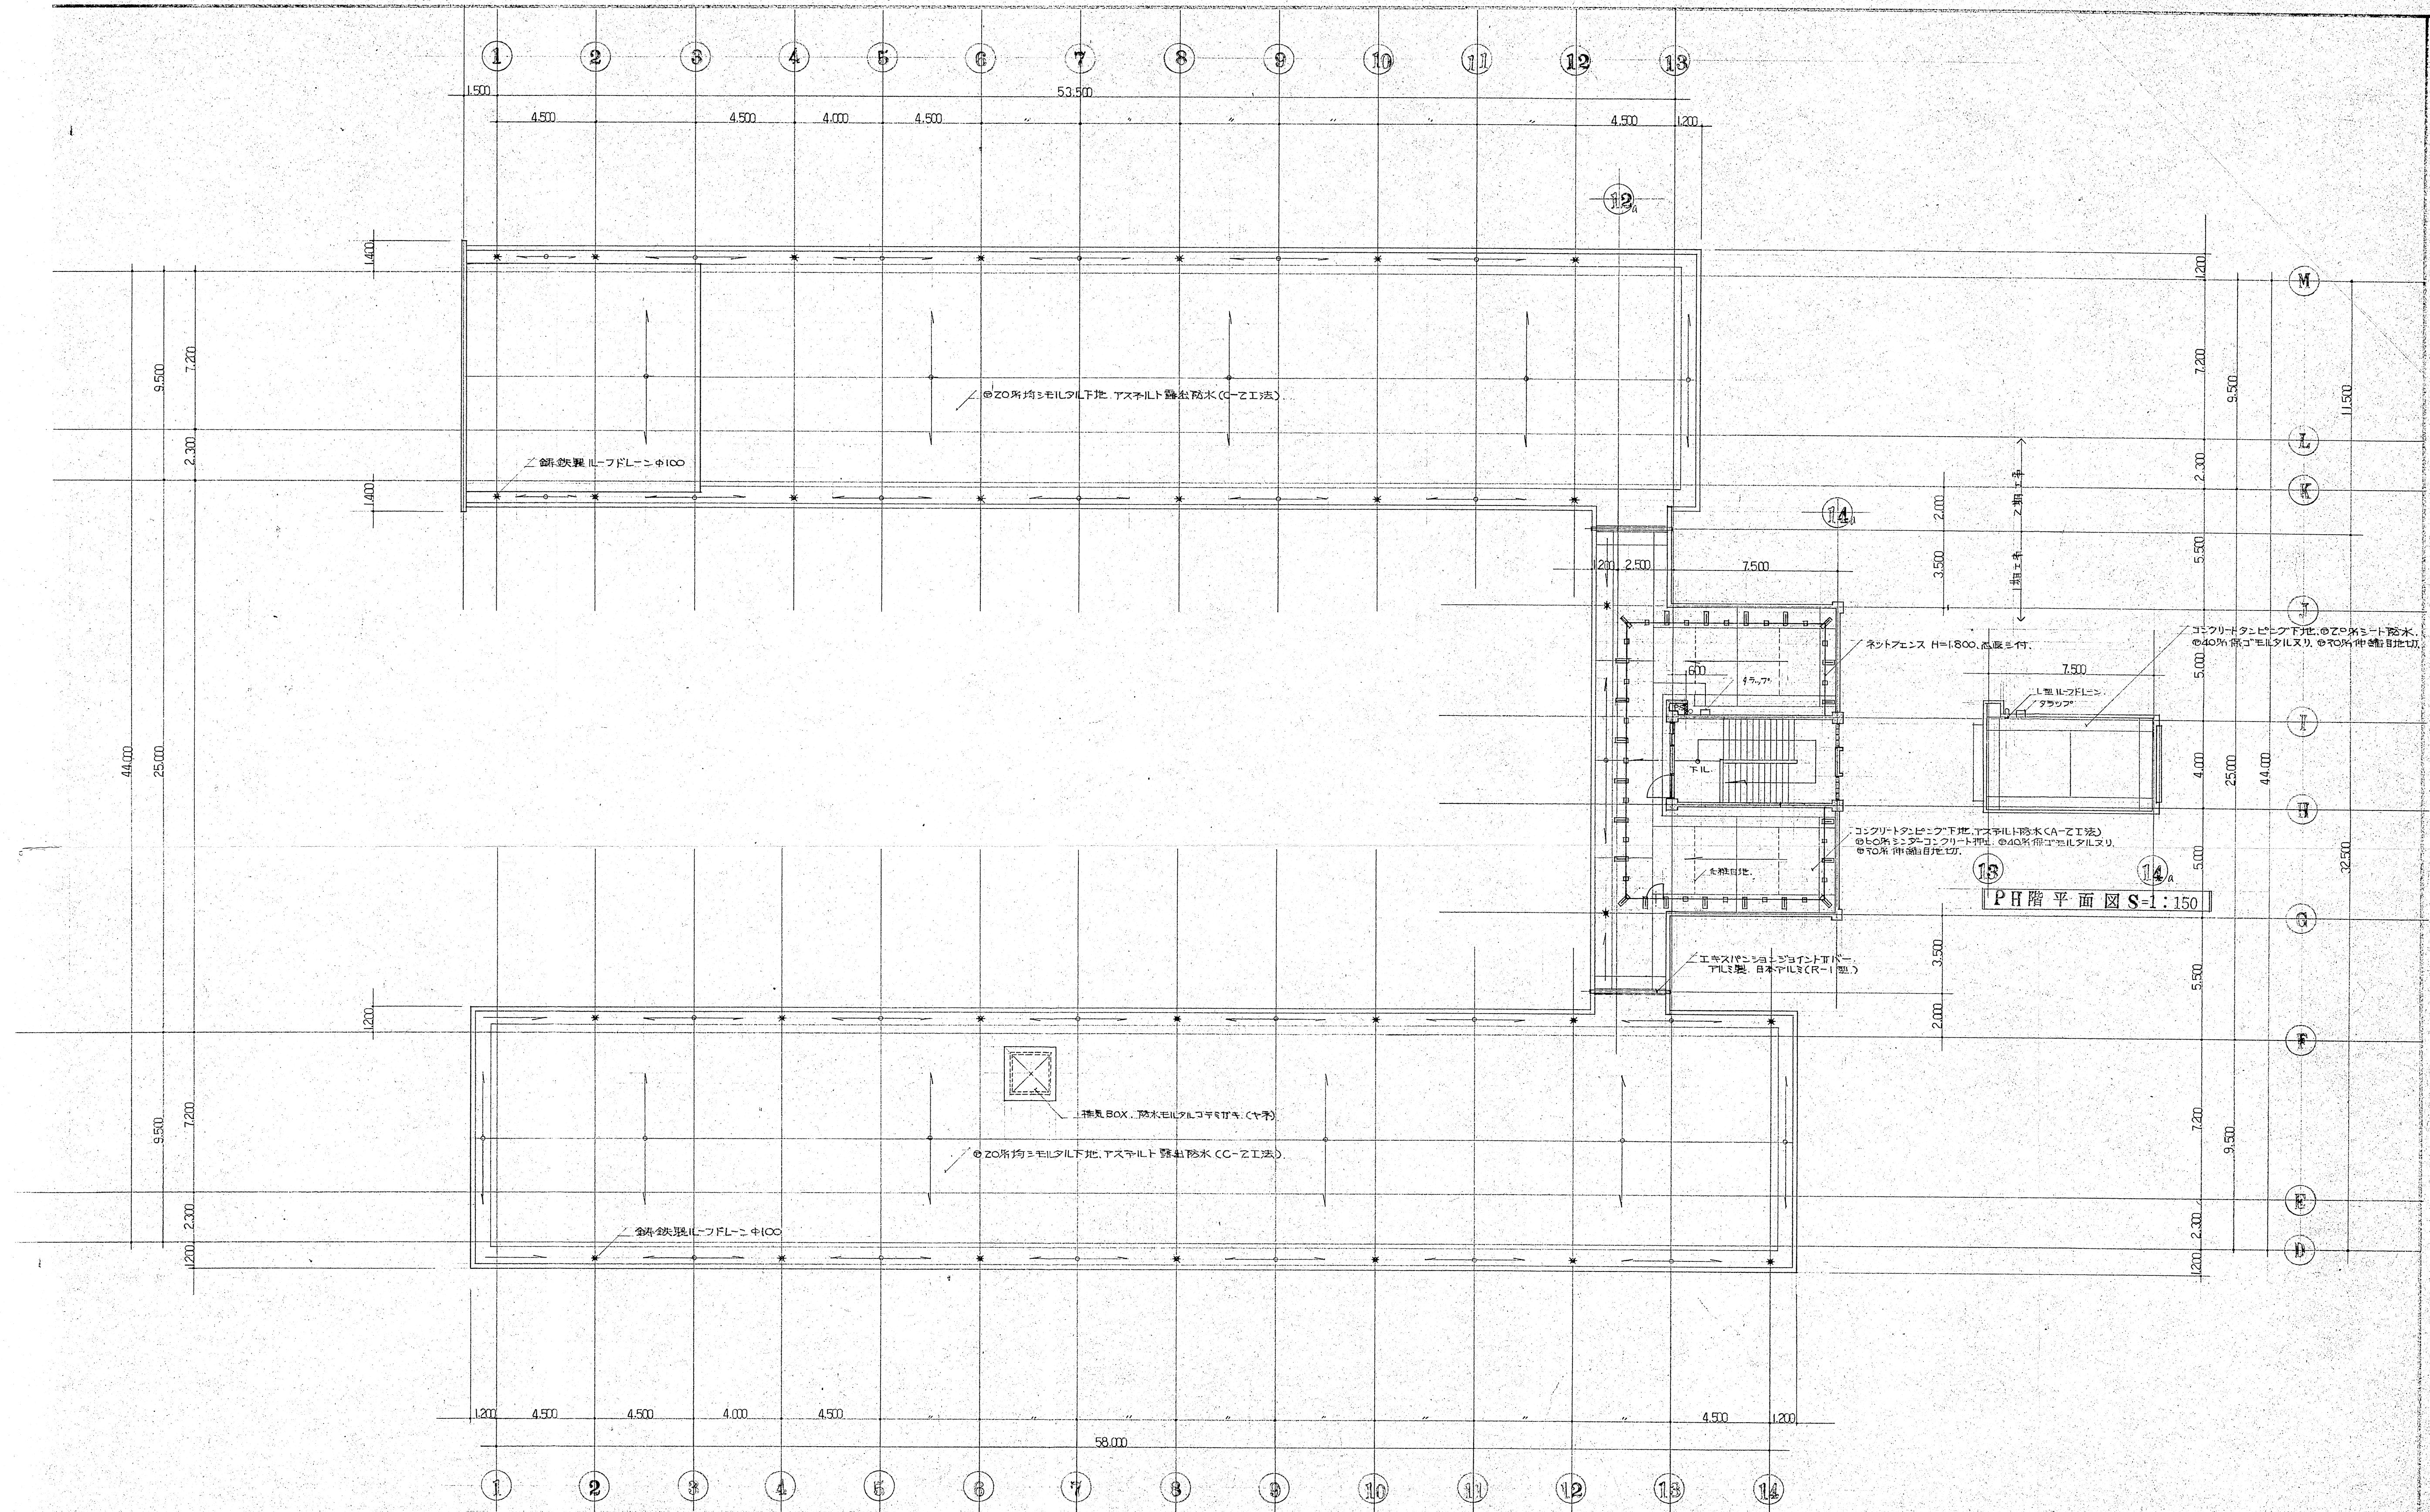


R 階平面図 S=1:150


工事名 豊前市立千東中学校危険校舎改築工事 図名 R 階平面図 SCALE 1/50 / 1 / 53年11月	図面番 A-8 設計者 h23b 専任 担当 製図 製図
株式会社 西島建築設計事務所 福岡市西区田島一丁目4番7号 TEL. 821-2331 秋永 慎	

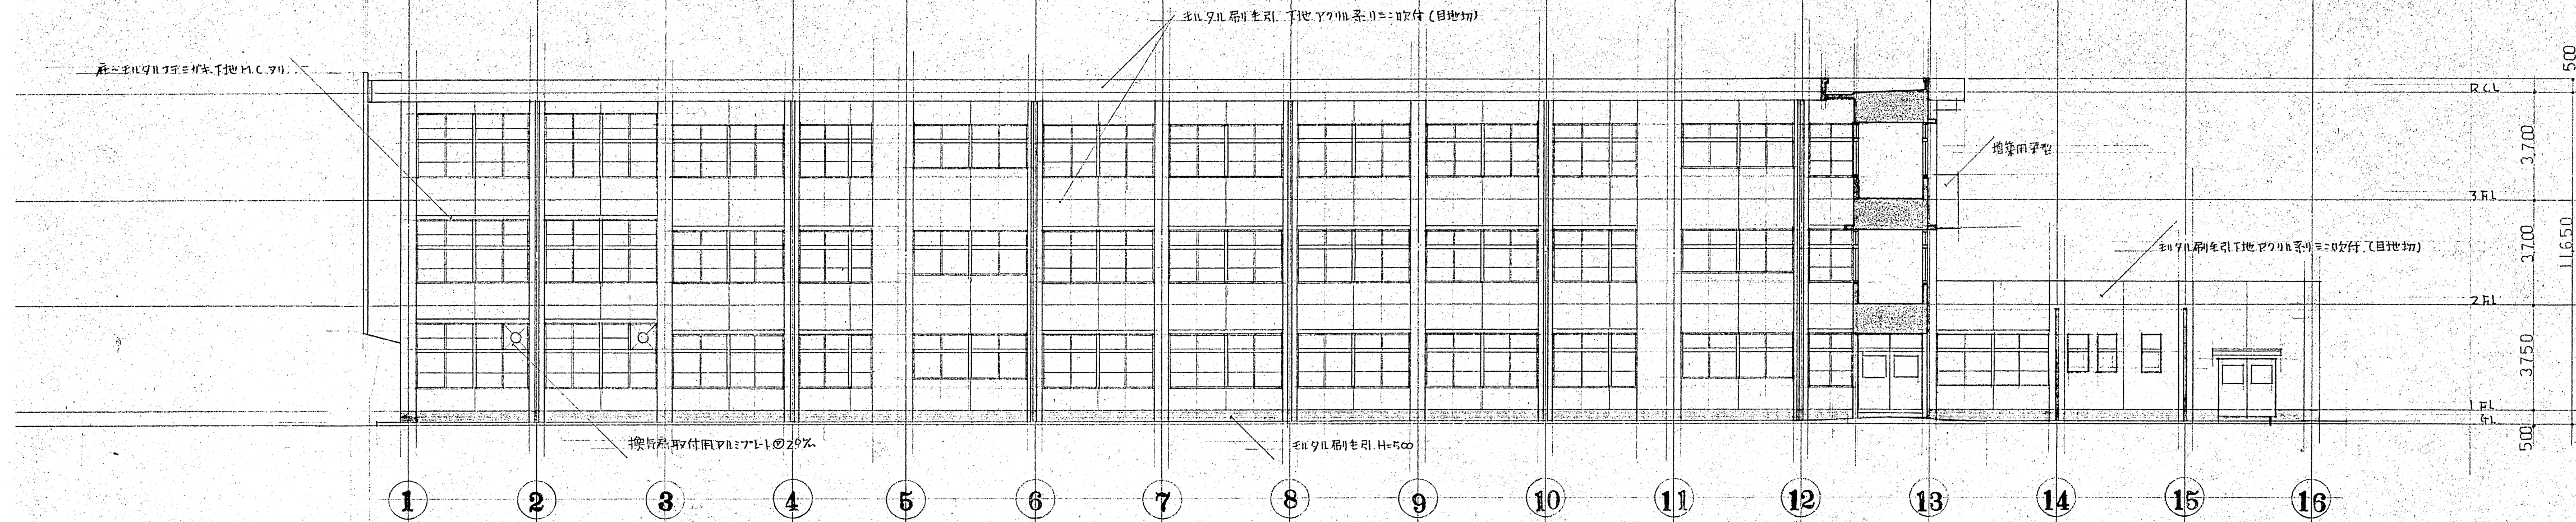

正面北側立面図

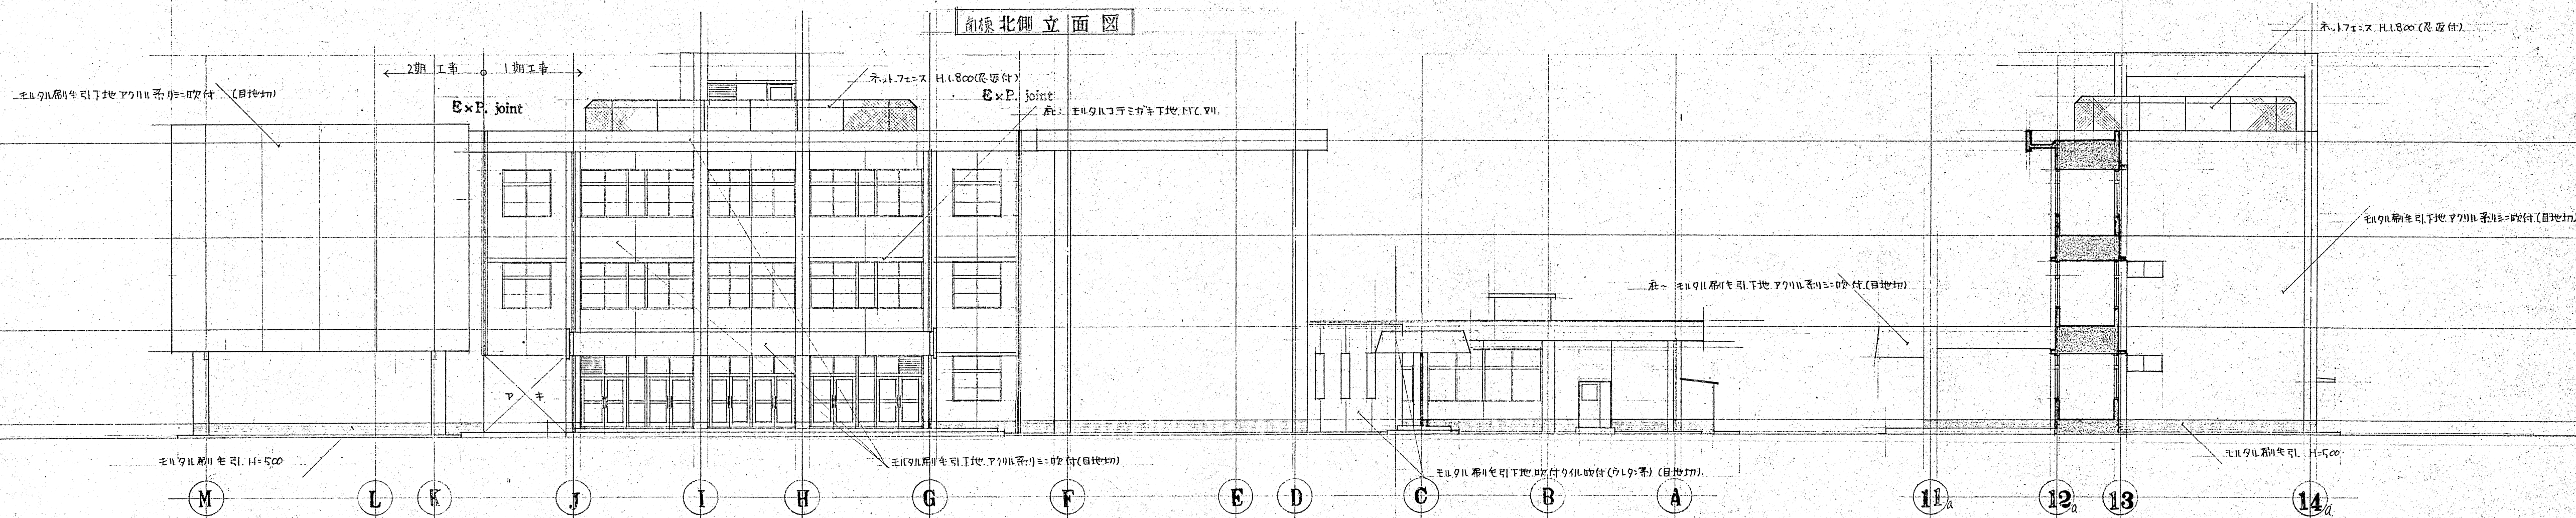


側面北側立面図

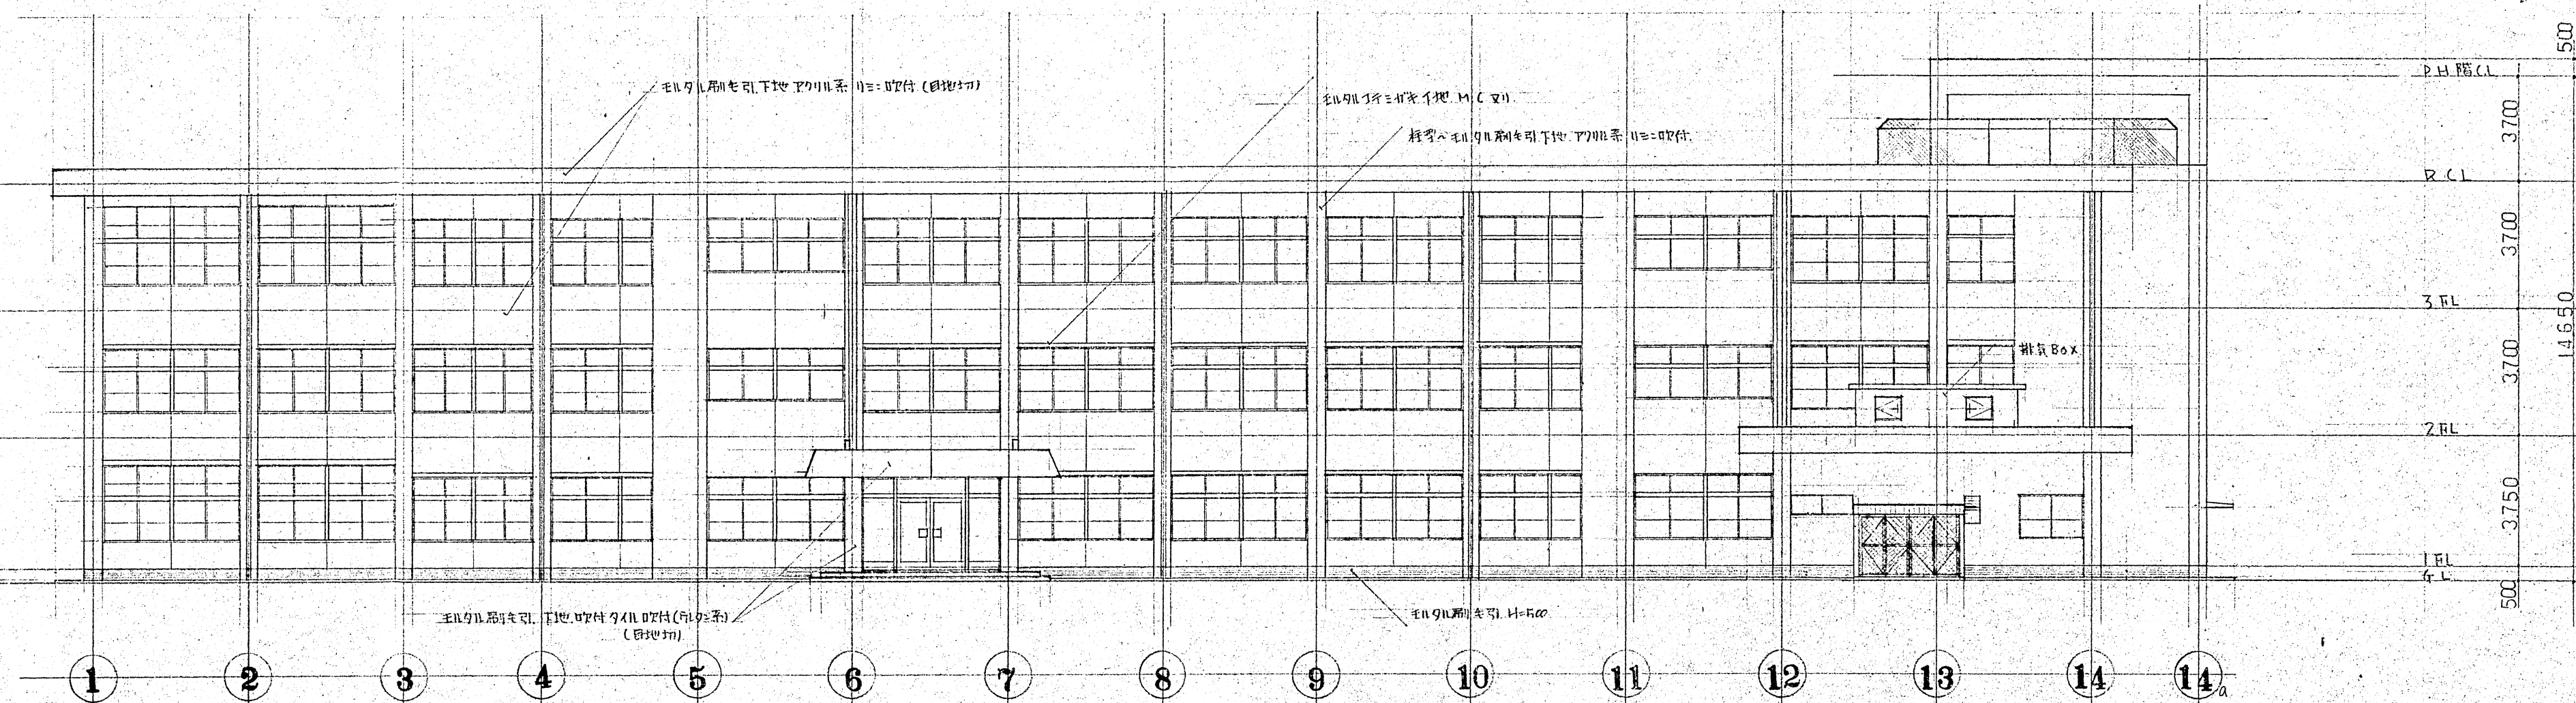


背面北側立面図

工事名	豊前市立千束中学校危険校舎改築工事	図面番号	A-9	設計番号	632b
図名	立面図	部長	秋永	担当	森田
SCALE	1/50	53年11月	製図	森田	
株式会社	西島建築設計事務所	一級建築士	第28097号		
福岡市西区田島一丁目4番7号 TEL 821-2331 秋永 慎					

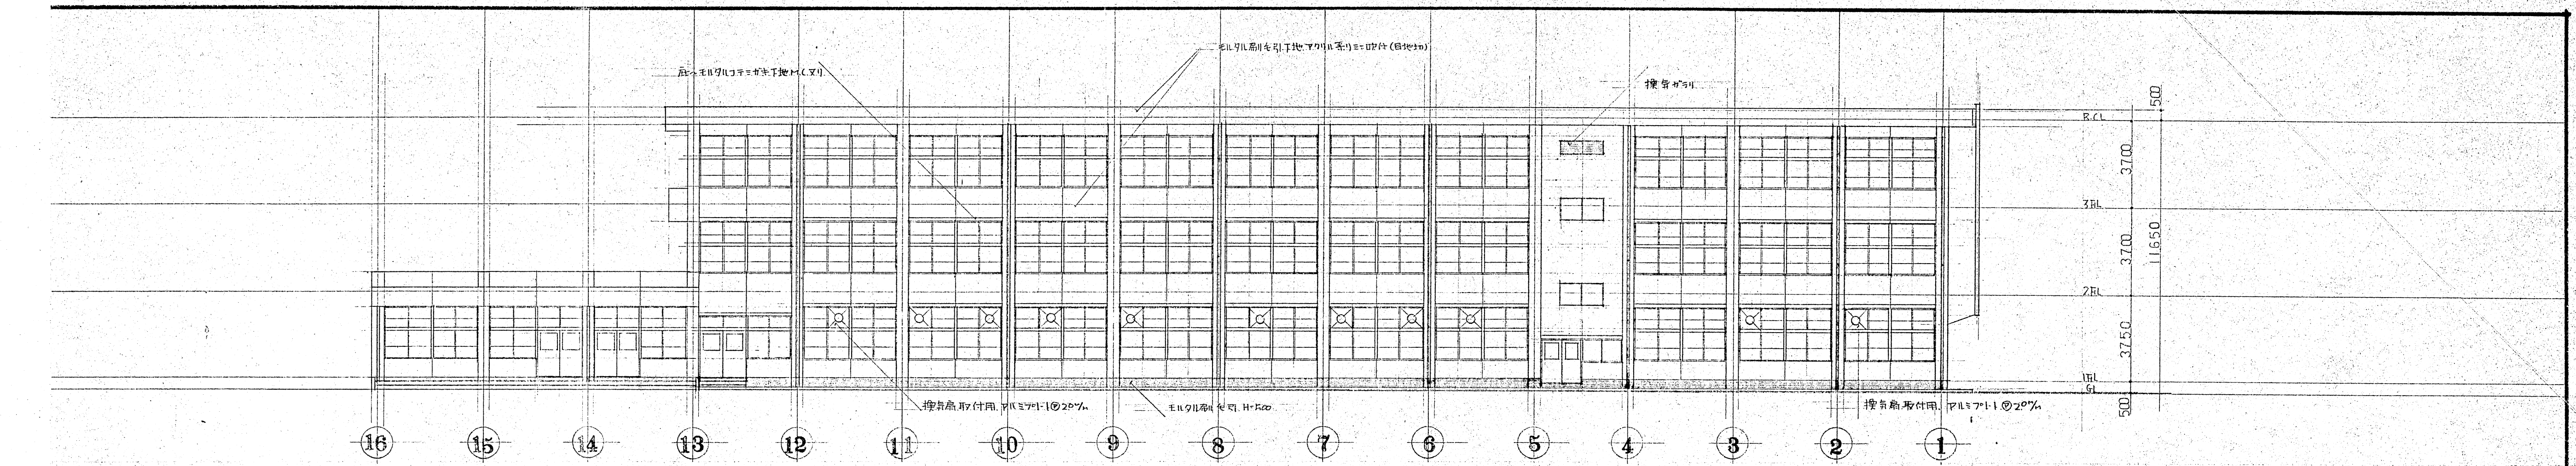


南棟 南側立面図

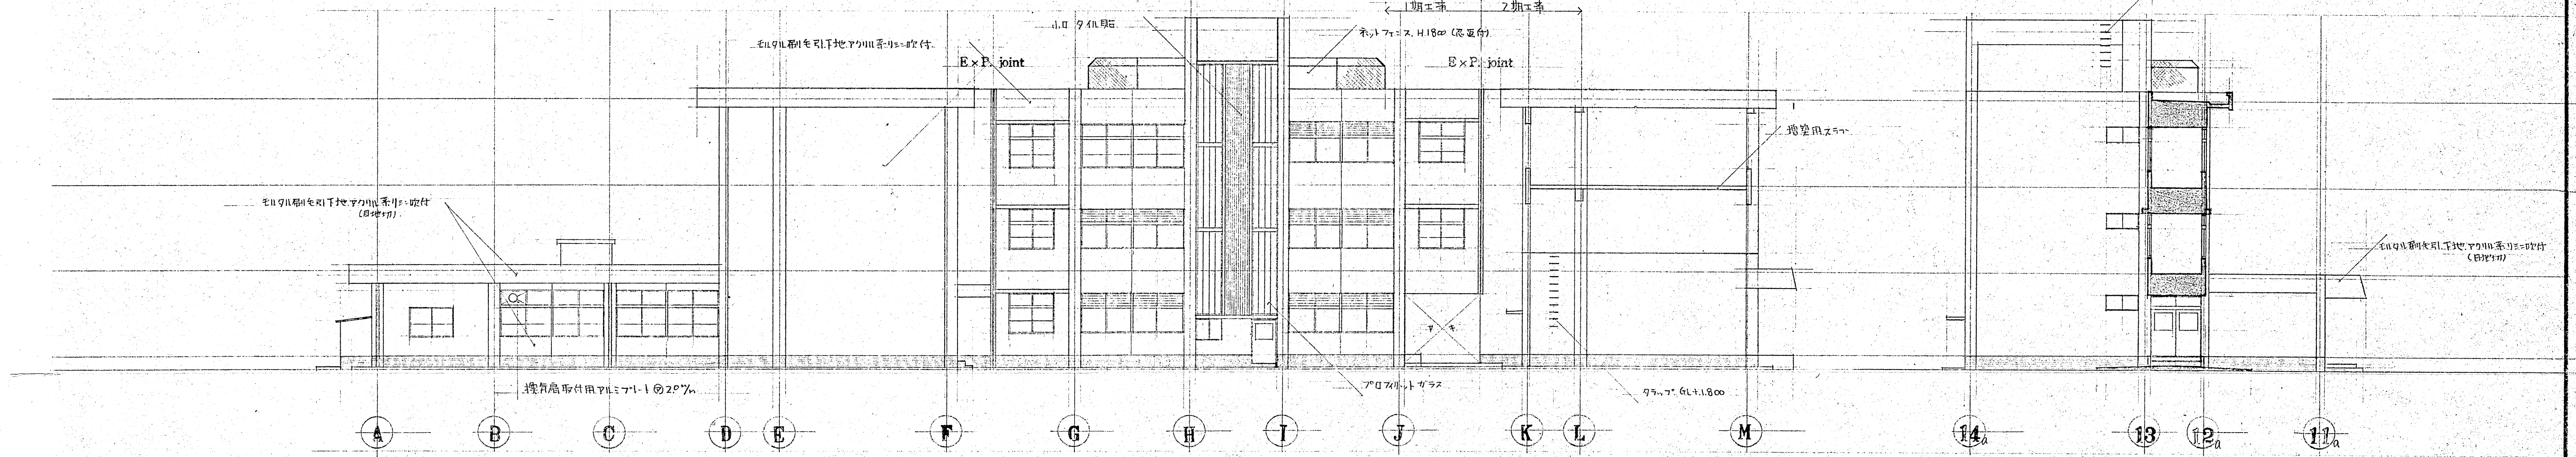


西側立面図

南棟 南側立面図

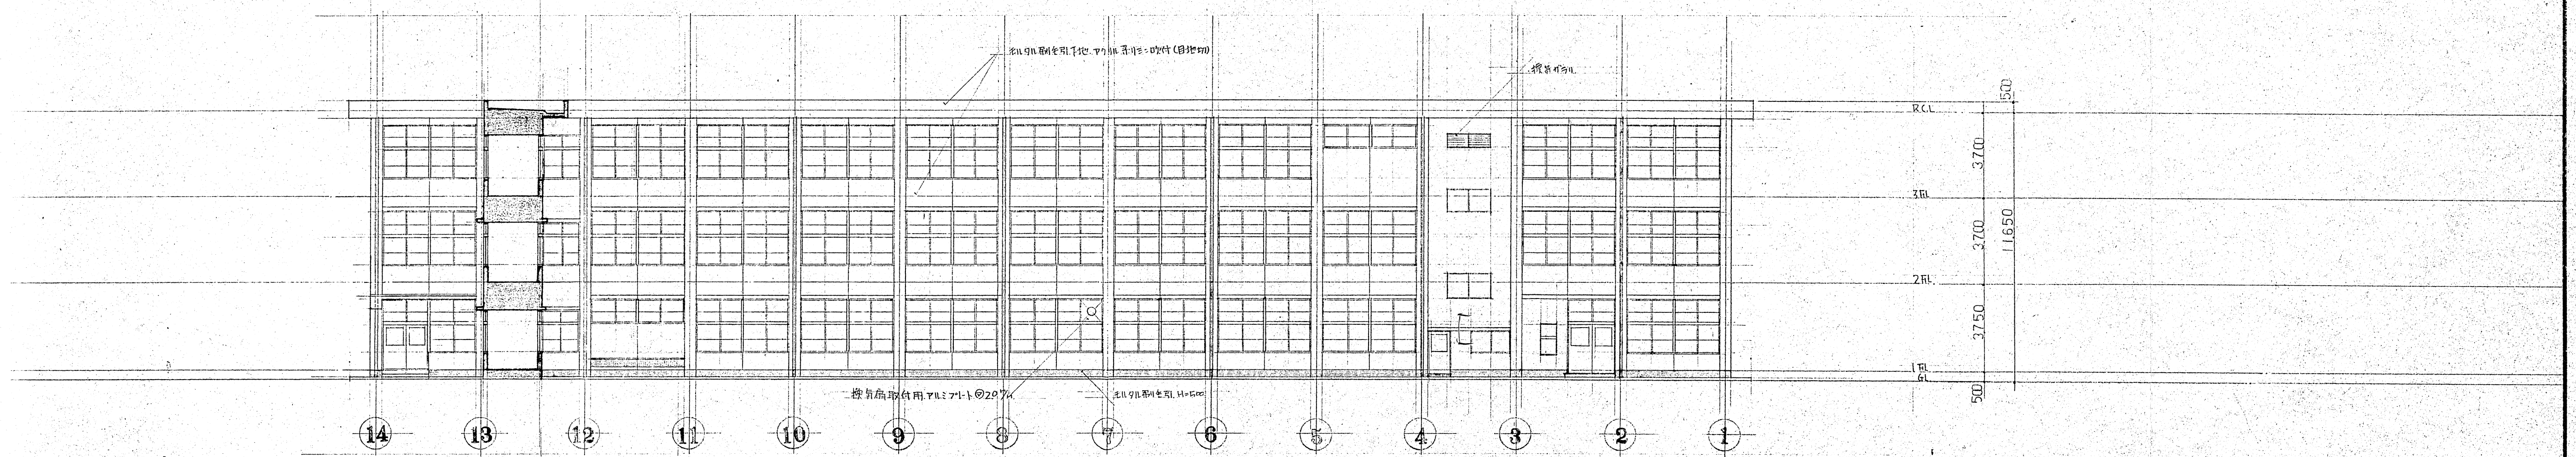

北棟 南側立面図

工事名 豊前市立千束中学校危険校舎改築工事		図面番号 A-10	図面番号 552b
図名 立面図		部長 秋永	課長 森田
SCALE 1/50 / 1 / 53年11月		技師 秋永	技師 森田
株式会社 西島建築設計事務所		一級建築士 第28097号	
福岡市西区田島一丁目4番7号 TEL. 821-2331 秋永 慎			

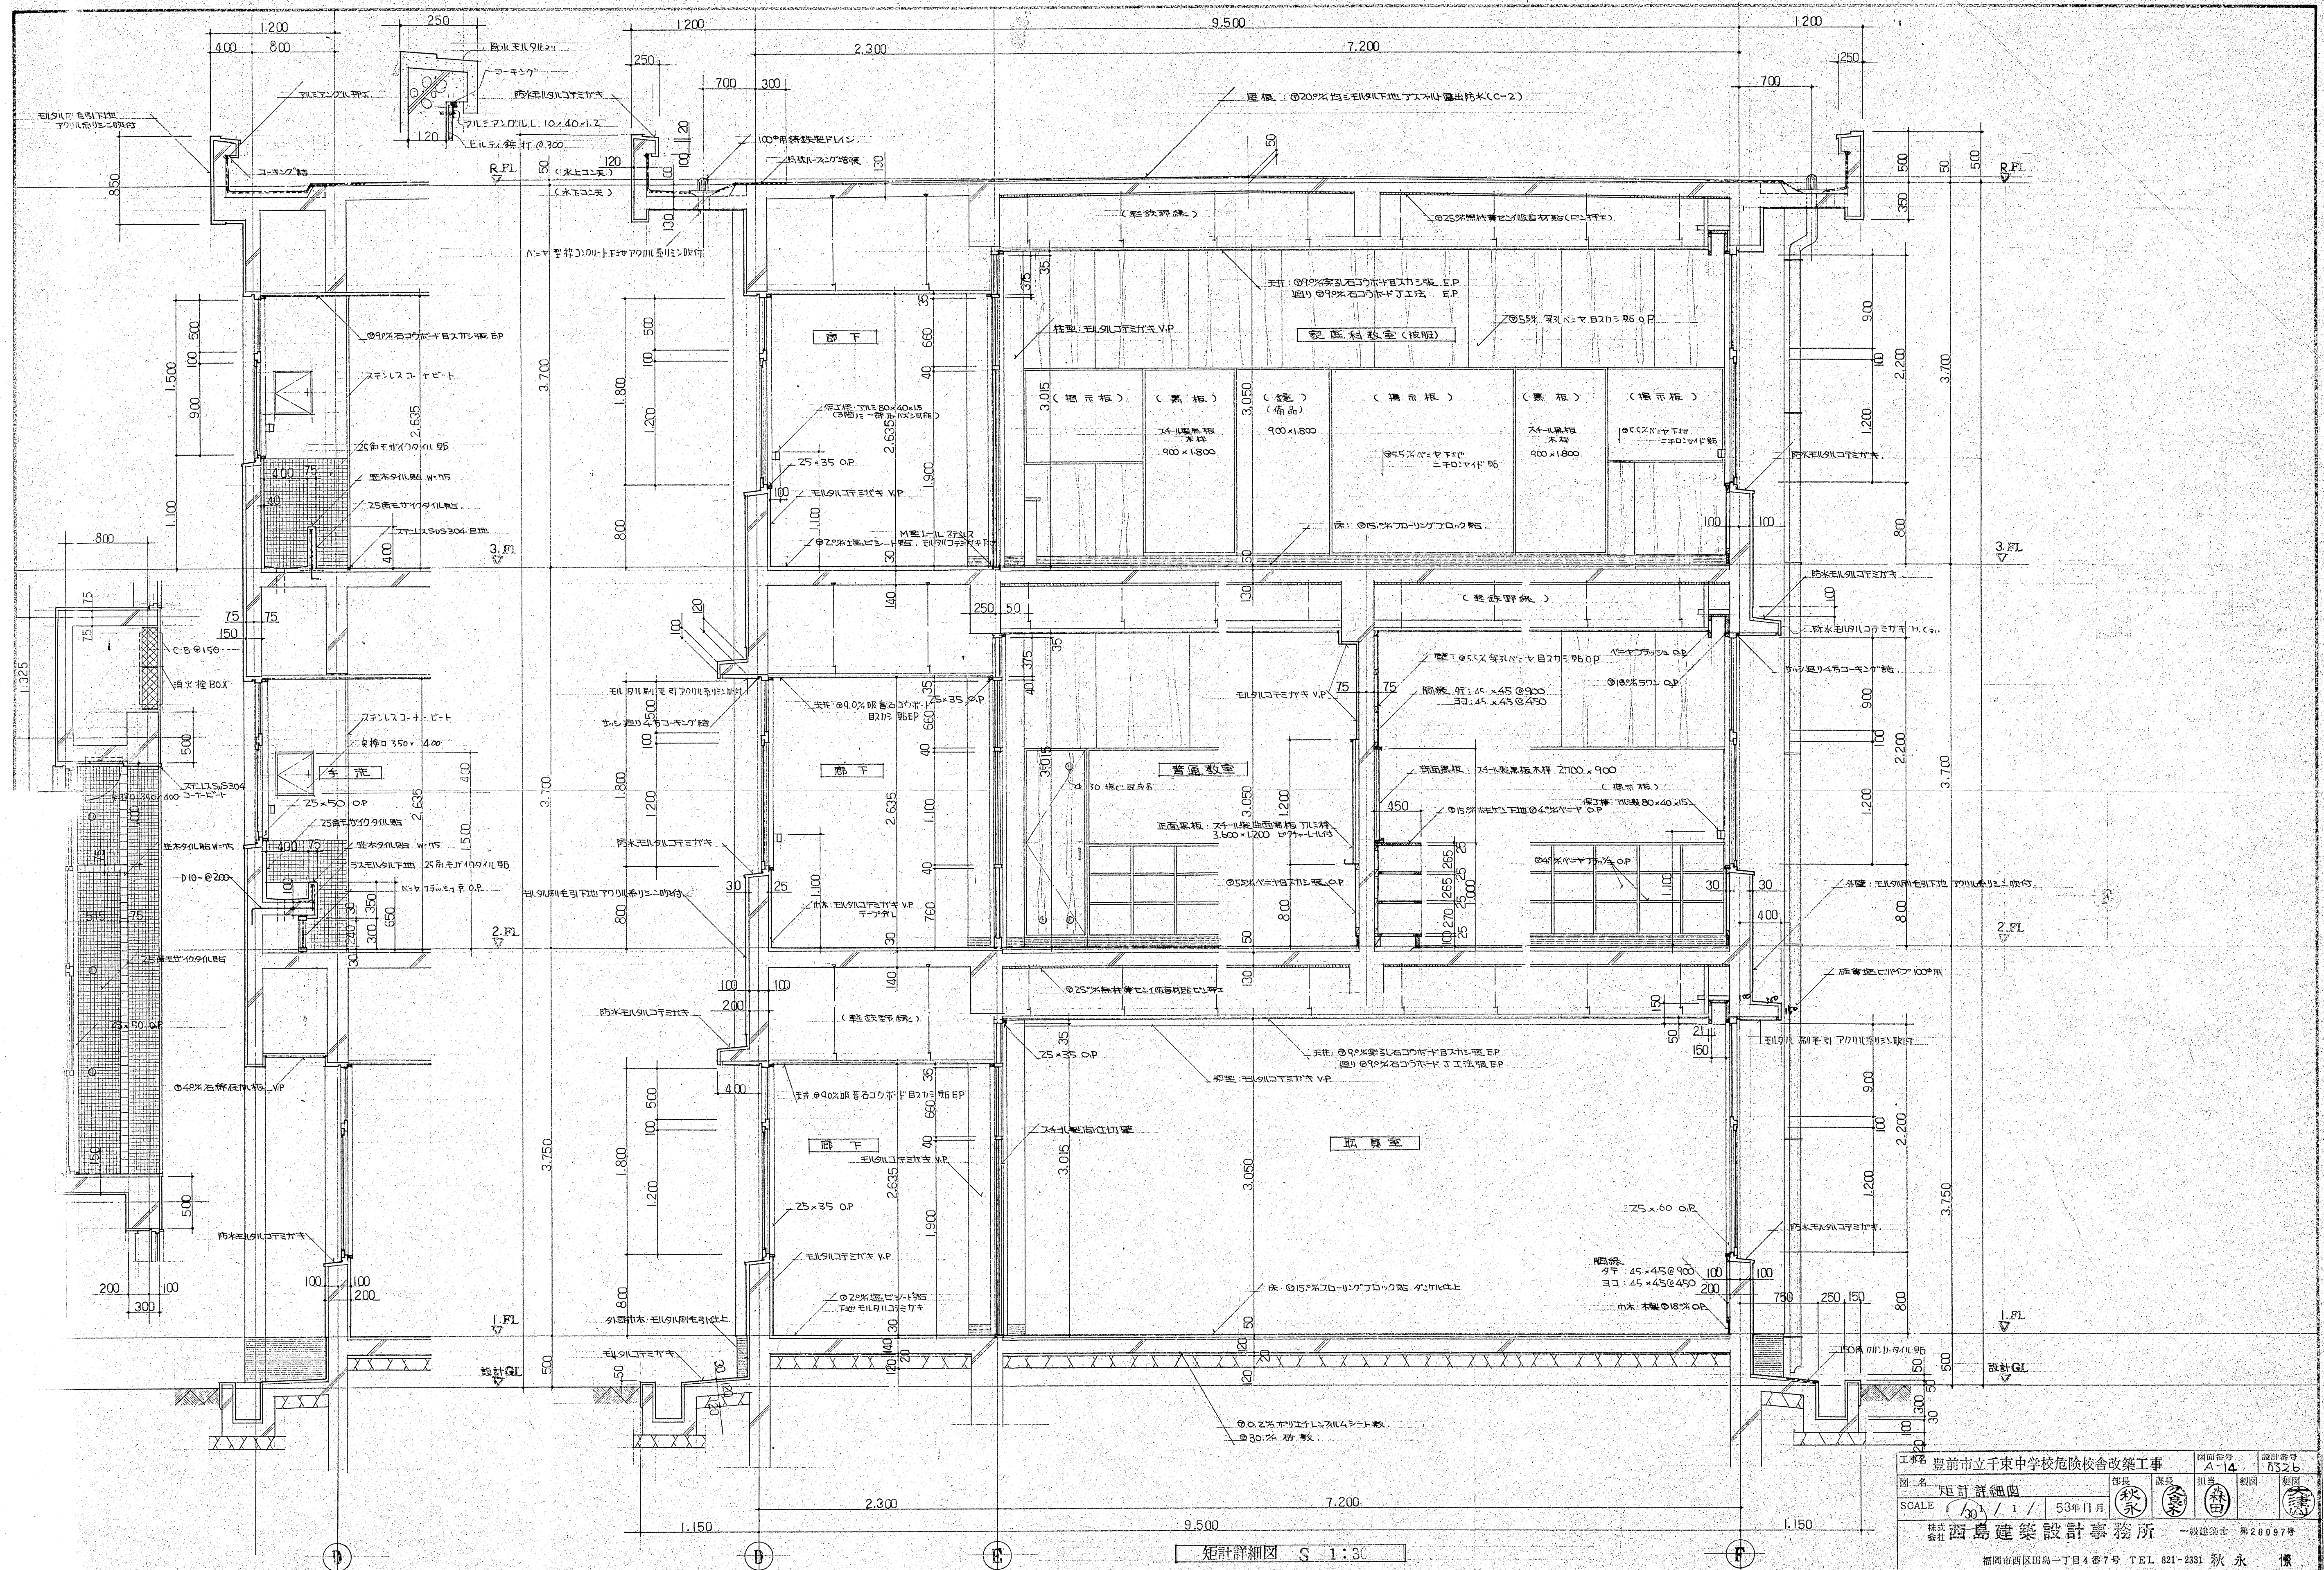

工事名 豊前市立千束中学校危険校舎改築工事			図面番号 14	設計番号 0526
図名 矩計詳細図	部長 秋永	課長 森田	担当 森田	校図 校図
SCALE 1/30	1/1	53年11月	秋永	森田
株式会社 西島建築設計事務所			一級建築士 第28097号	
福岡市西区田島一丁目4番7号 TEL 821-2331 秋永 慎				