
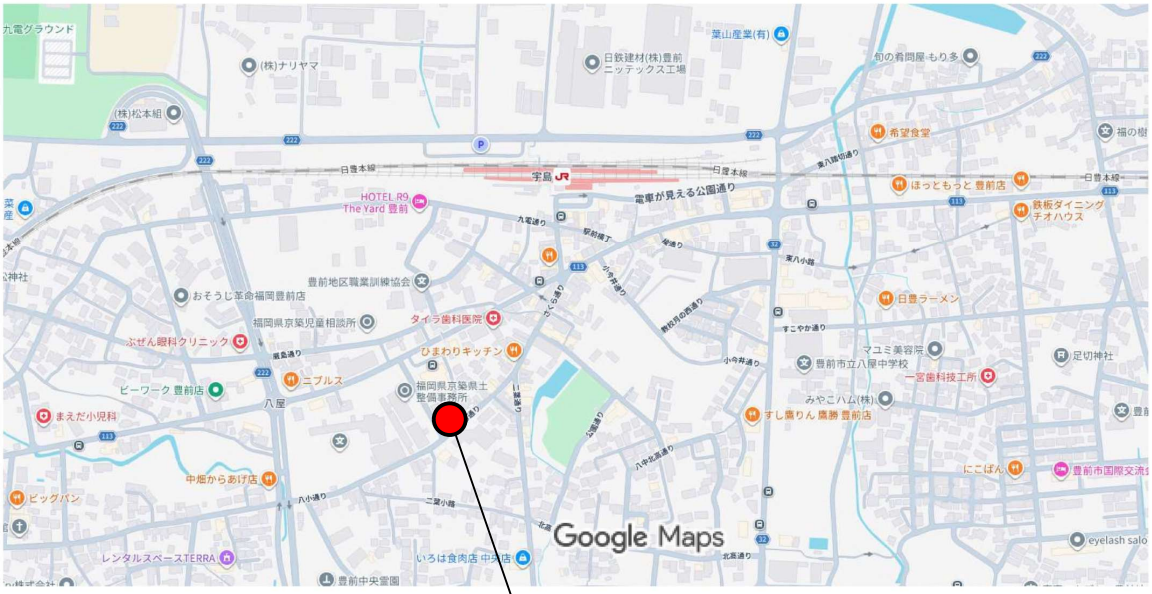
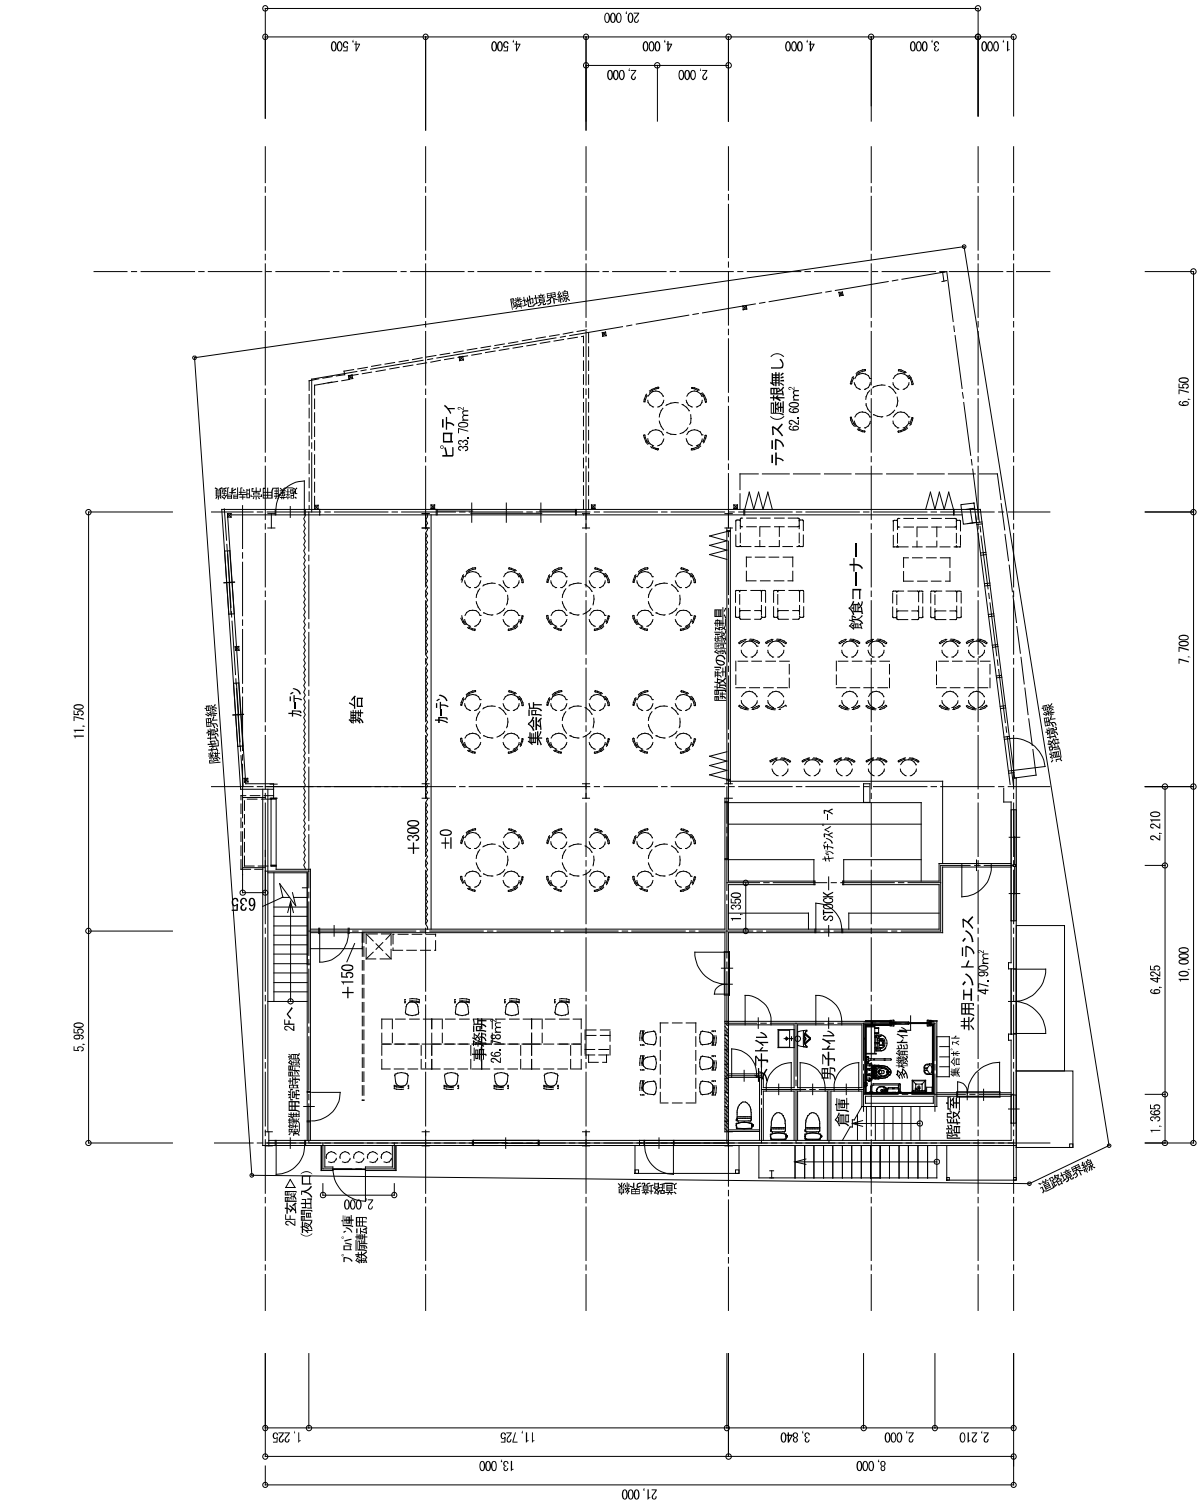



豊前市関係人口交流拠点施設
豊前市大字八屋2025番地2

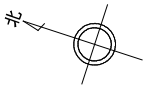


隣地境界線
ピロティ
33.70㎡
テラス(屋根無し)
62.60㎡
カーテン
舞台
集会所
開放型の間仕切建具
飲食コーナー
キッチンスペース
STOCK
共用エントランス
47.30㎡
事務所
26.78㎡
男子トイレ
女子トイレ
多機能トイレ
倉庫
階段室
道路境界線
2F玄関口
(夜間出入口)
2F鉄扉
鉄扉常時開放
2Fへ
+300
±0
+150
630
1,350
20,000
4,500
4,500
4,000
4,000
3,000
1,000
2,000
2,000
11,750
5,950
6,750
7,700
2,210
6,425
10,000
1,365
2,210
2,000
3,840
11,725
1,225
8,000
13,000
21,000

1階平面図


北

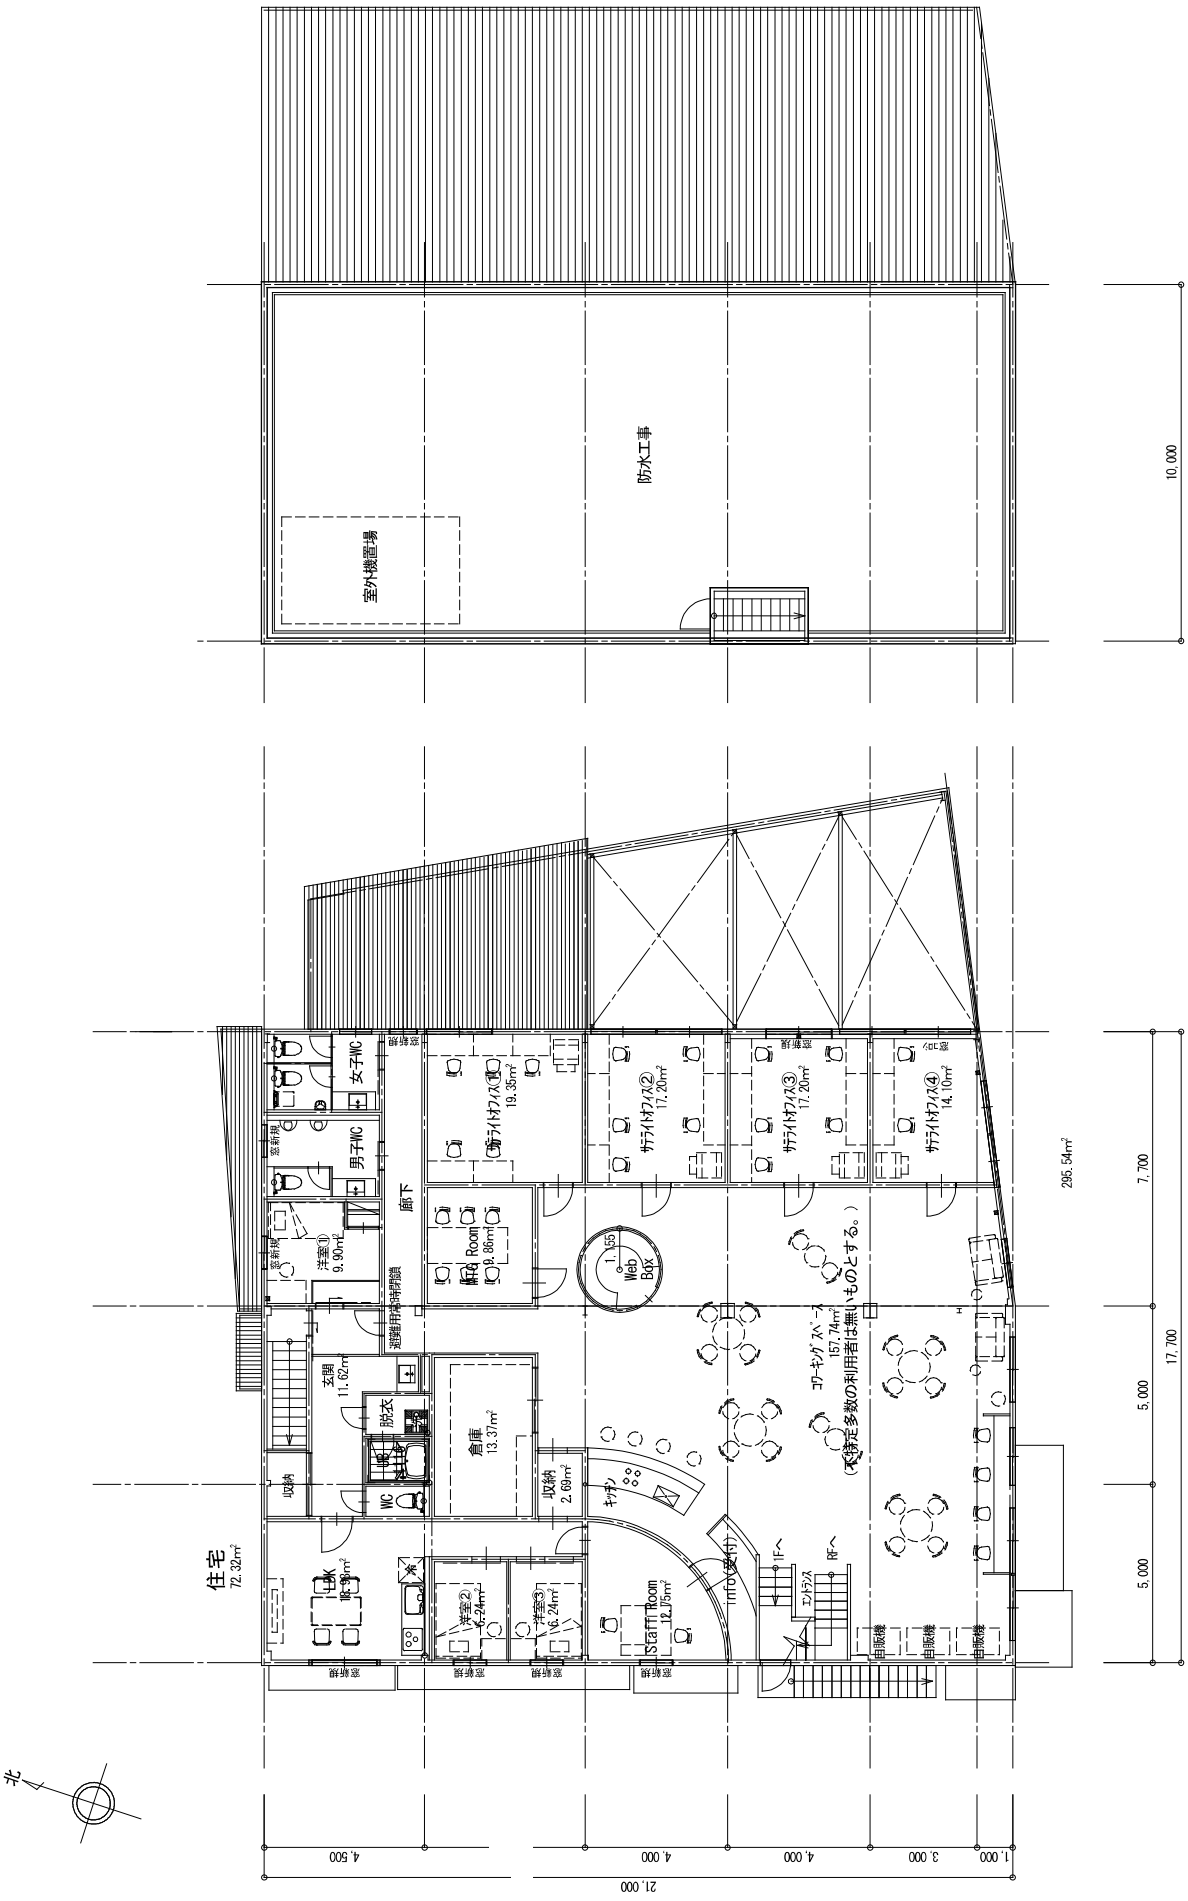
R階平面図
防水工事
室外機置場
10,000
2階平面図
住宅
72.32㎡
1LDK
18.36㎡
洋室②
6.24㎡
洋室③
6.24㎡
Staff Room
12.75㎡
WC
脱衣
洗面
収納
倉庫
13.37㎡
収納
2.69㎡
キッチン
玄関
11.62㎡
洋室①
9.90㎡
Room
9.86㎡
廊下
女子WC
男子WC
サテライトオフィス①
19.35㎡
サテライトオフィス②
17.20㎡
サテライトオフィス③
17.20㎡
サテライトオフィス④
14.10㎡
コワーキングスペース
157.74㎡
(不特定多数の利用者は無いものとする。)
Web
Box
1.55
mtg(壁付)
1Fへ
RFへ
エントランス
自販機
自販機
自販機
296.54㎡
7,700
5,000
5,000
17,700
4,500
4,000
4,000
3,000
1,000
21,000
北